



- BETECKNINGAR GRUNDKARTA**
- Trakt/Kvartersgräns
 - Fastighetsgräns
 - Trakt/Kvartersnamn
 - Fastighet/Samfällighetsbeteckning
 - Gränspunkt
 - Bostadshus, Husliv/Takfot
 - Övrig byggnad/Transformatorstation
 - Väggkant/GC-kant
 - Refug/Anläggning
 - Belysningsstolpe
 - Markhöjd
 - Höjdkurvor
 - Stödmur
 - Strandlinje

Grundkartan är framställd genom utdrag och komplettering av Varbergs kommuns digitala baskarta.

Aktualitet
 Fastighetsindelning: 2024-01-03
 Detaljinformation: 2024-01-03

Karin Fridstrand
 Avdelningschef

Koordinatsystem i plan: SWEREF 99 12 00
 Koordinatsystem i höjd: RH 2000
 Skala: 1:500

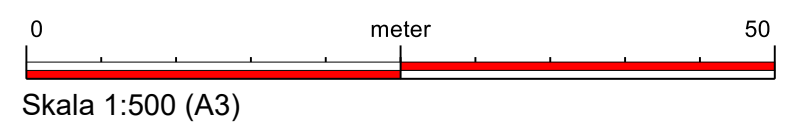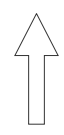

 VARBERGS KOMMUN	Illustrationskarta Granskningshandling
	Detaljplan för Del av Getakärr 9:1
Diarienummer: SBK-2022-204	Varberg, Varbergs kommun Upprättad av Stadsbyggnadskontoret 2024-01-03
Godkänd för samråd 2023-06-22 § 126	
Godkänd för granskning 2024-01-25 § 4	
Antagen BN 20xx-xx-xx § xxx	
Laga kraft 20xx-xx-xx	<div style="border: 1px solid black; padding: 10px; font-size: 2em; font-weight: bold;">XXX</div>