


TECKENFÖRKLARING

- NY TRYCKSPILLVATTEN
- - - NY VATTEN
- x- NY AVSTÄNGNINGSVENTIL
- - - NY EL
- ⊙ SPILLVATTEN LPS-STATION
- FJÄRRVÄRMEKULVERT

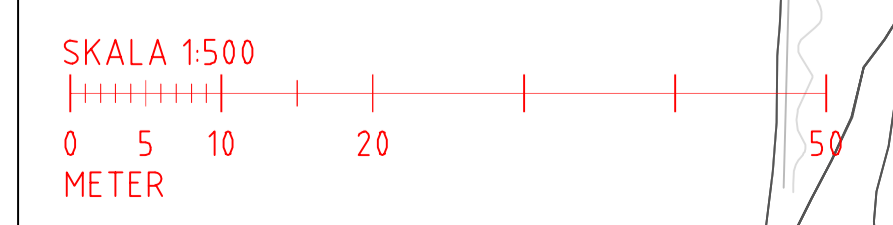

BET	ÄNDRINGEN AVSER	DATUM	SIGN
GETAKÄRR 9_1			
VA-UTREDNING			
wsp			
TEL: 0107225000 www.wsp.com	RITAD/KONSTRUERAD AV M.PALANDZIC		HANDLÄGGARE B.NILSSON
TIPPRÅD NR 10353605	ANSVARIG B.NILSSON		DATUM 2023-04-27
VARBERGS KOMMUN			
SERVICEBYGGNAD VID FÄSTNINGSBADET			
VA ANSLUTNING			
PLANRITNING MED SEKTIONER			
SKALA 1:500 A1	NUMMER BILAGA 1	I BET	

PEL:\Vorgp\varnare\SE-Projekt\5591-033\045\CLAD-03\0406-16-51-10\0406-16-51-10.dwg PLOT/FINL 2023-04-27 08:54:40 AV: ANVÄNDARE: SEP22091