



Varbergs kommun

Stadsbyggnadskontoret

Lisa Olsson, 0340-881 80

lisa.olsson@varberg.se

DELEGATIONSBESLUT

1 (1)

2014-10-10

Dnr: 2014/1012

Orbion Consulting AB

Hemvärnsgatan 9

171 54 Solna

Lindhult 1:4. Teknikskåp

BESLUT:

Bygglov beviljas.

Lov upphör att gälla om åtgärden inte påbörjas inom två år och avslutas inom fem år efter beslutet vunnit laga kraft.

Startbesked att påbörja åtgärden, godkänns med stöd av plan- och bygglagen 10 kap 23 §. Tekniskt samråd, kontrollansvarig och slutbesked krävs inte i detta ärende.

Ingen granne anses berörd.

Avgift: 2.415 kr

Kungörelse: 208 kr + moms 7:50 kr

Faktura skickas separat

Utdragsbestyrkande				Datum	
POSTADRESS	BESÖKSADRESS	TELEFON	ORGANISATIONSNR	E-POSTADRESS	POSTGIRO
Varbergs kommun	Östra Långgatan 27	0340-880 00 (vx)	212000-1249	bn@varberg.se	1 02 47-5
Stadsbyggnadskontoret	Östra Vallgatan 12 (hiss)	TELEFAX		HEMSIDA	BANKGIRO
432 80 Varberg		0340-69 70 70		www.varberg.se/sbk	262-4716



För kännedom till berörda grannar

Hur beslutet får överklagas

Detta beslut kan överklagas skriftligt till Länsstyrelsen i Hallands län.

Överklagandet ska dock skickas eller lämnas till:

Varbergs kommun
Byggnadsnämnden
432 80 Varberg

Av överklagandet ska framgå vilket beslut som överklagas, vilken ändring i beslutet som Ni begär samt ert namn, adress och telefonnummer. Skrivelsen bör vara undertecknad.


Skrivelsen ska inkommit till byggnadsnämnden senast inom tre veckor från den dag Ni fick del av beslutet.

Har överklagandet kommit in i rätt tid överlämnar byggnadsnämnden överklagandet till länsstyrelsen.

Platskarta

Fastighetsbeteckning: Lindhult 1:4


RT 90: X 6351409 Y 1310755

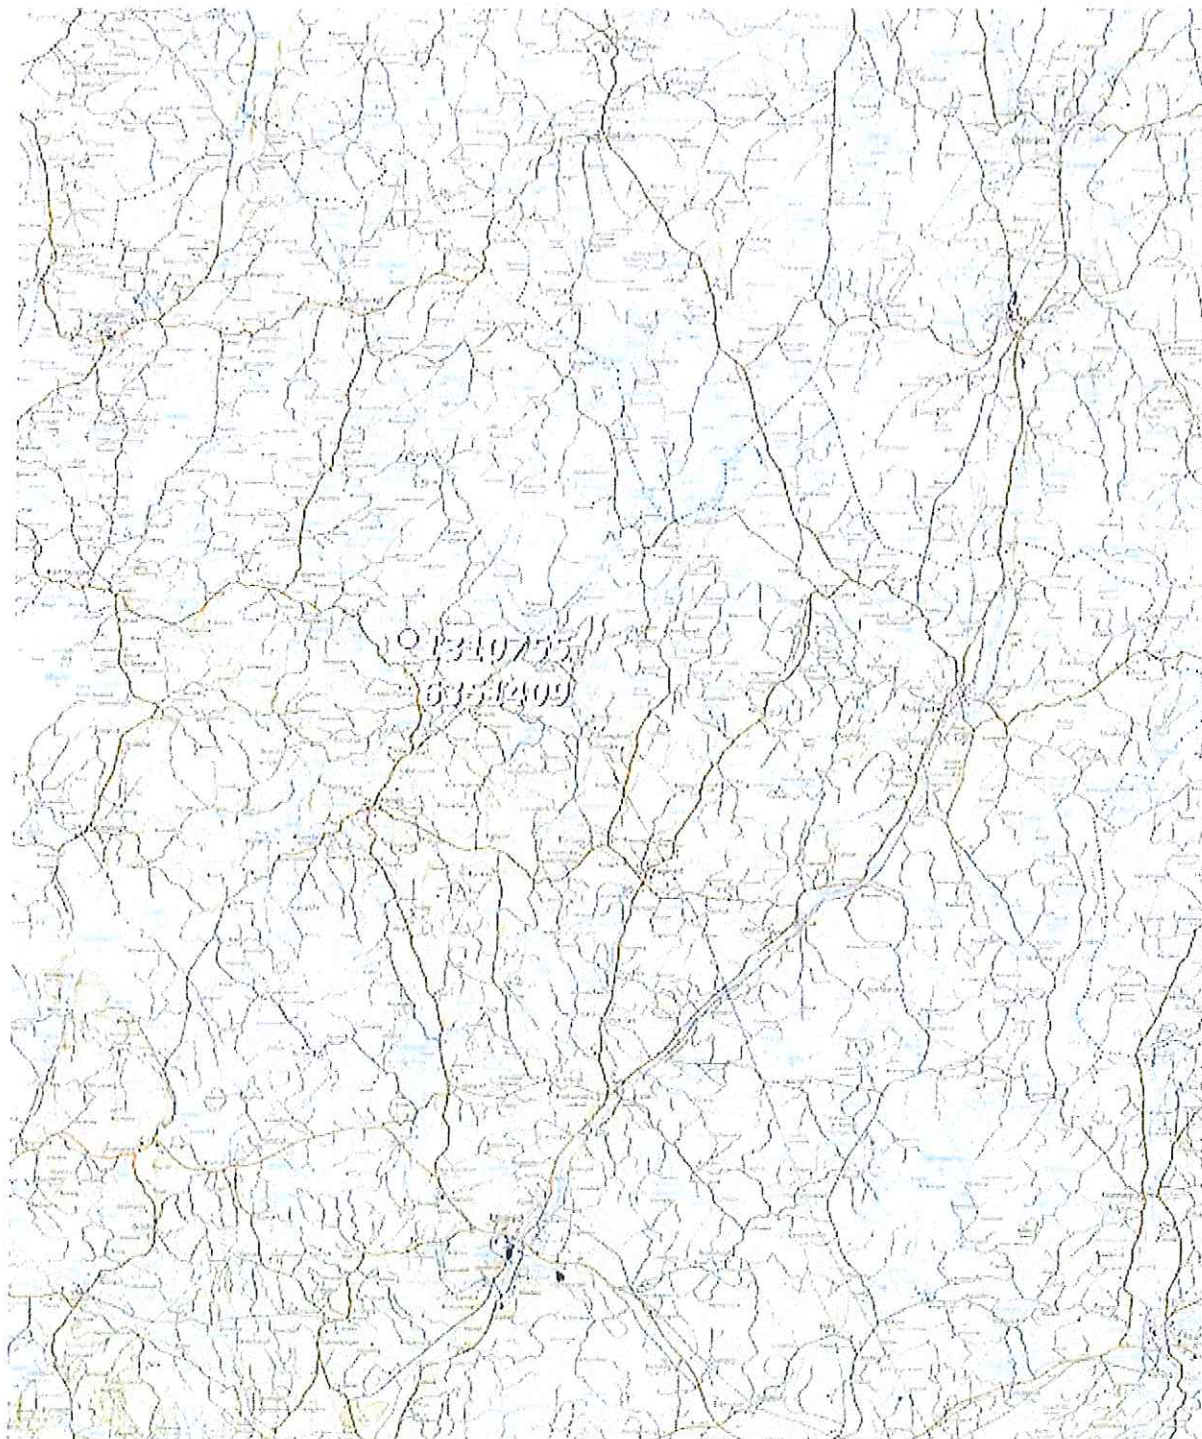

Byggnadsnämnden i Varberg
Ankom

2014 -09- 11



2017/10/21

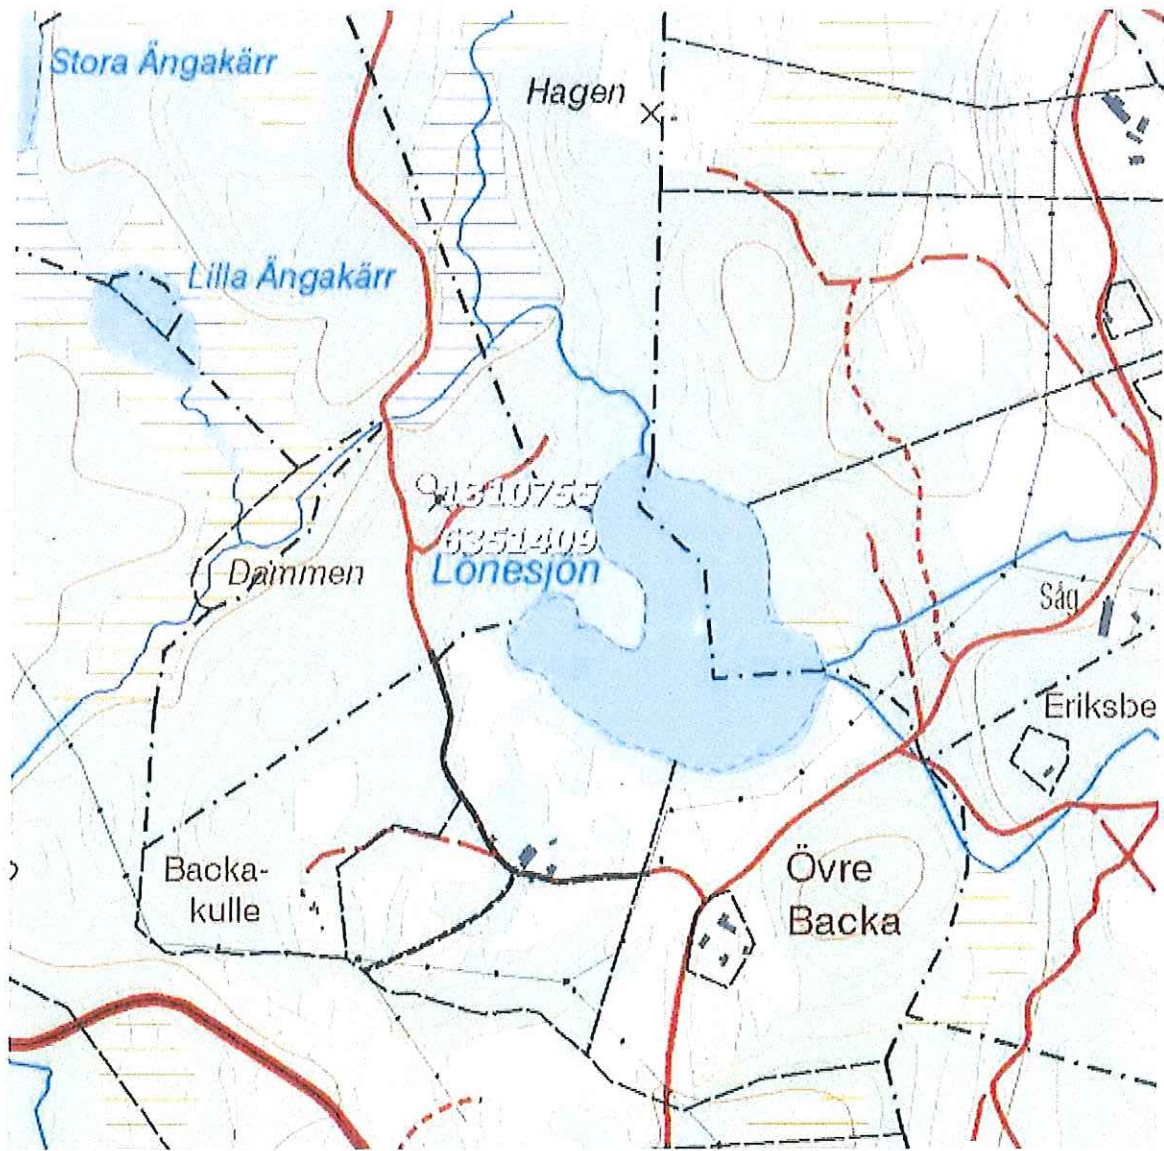

Byggnadsnämnden i Varberg
Ankom

2014 -09- 11

2017/1012

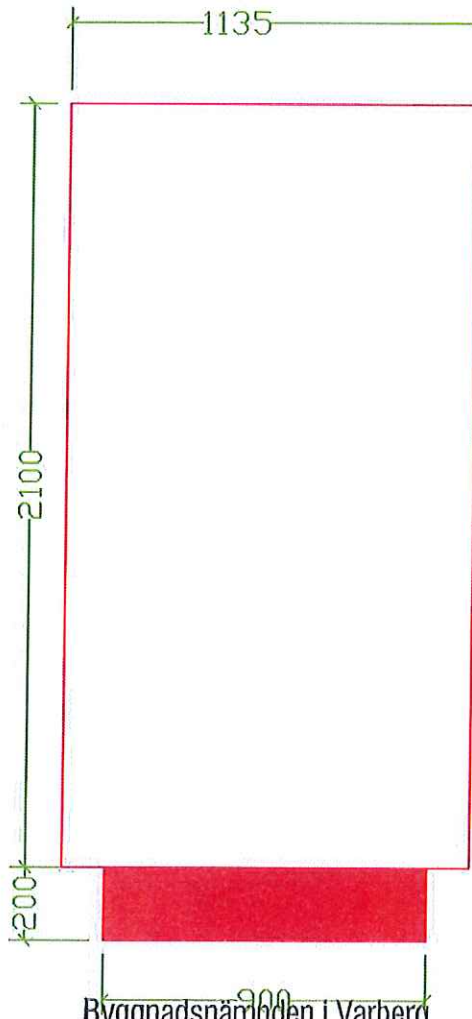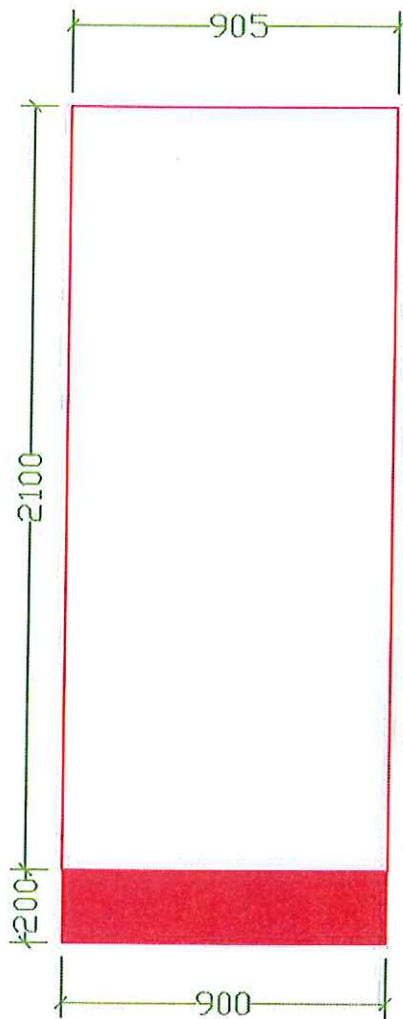

Byggnadsnämnden i Varberg
Ankom

2014 -09- 11

2017/1012

Bet	Ant	Ändringen avser	Sign	Datum
-----	-----	-----------------	------	-------



Outdoor kabinette N4M
2014-06-12

Ritad av MaBj	HANDLÄGGS AV Markus Bjurén	Skala 1:20	Site nummer	Bet A
------------------	-------------------------------	---------------	-------------	----------