



BETECKNINGAR GRUNDKARTA

- Traktgräns
- Fastighetsgräns
- TRÖNNINGENÄS Traktnamn
- 3:6 S:1 Fastighetsbeteckning / samfällighet
- Ovrig gräns (fr. sv, GA mm)
- GA:1 Gemensamhetsanläggning
- sv Servitut
- lr Ledningsrätt
- Gränspunkt
- Bostadshus / uthus, husliv
- Bostadshus / uthus, takkontur
- Ovrig byggnad
- Transformator / skärmtak
- Tillbyggnad, karterad
- Väg / go-väg
- Stenmur
- Belysningsstolpe
- Dike
- Nivåkurvor
- Mätt höjdpunkt / laserskannad höjd
- Formlinje
- Strandskydd
- Lövrad

UPPLYSNINGAR
Grundkartan framställd genom utdrag och komplettering av Varbergs kommuns digitala baskarta.

Aktualitet
Fastighetsindelning: 2020-11-19
Detaljinformation: 2020-11-18


Karin Fridstrand
Avdelningschef

Koordinatsystem i plan: SWEREF 99 12 00
Koordinatsystem i höjd: RH 2000
Skala: 1:1000


TECKENFÖRKLARING

- Planområdesgräns
- Föreslagen fastighetsgräns
- Befintlig fastighetsgräns
- Illustrerad huvudbyggnad
- Illustrerad komplementbyggnad
- Befintlig byggnad
- Gata
- Gång/GC-grusväg
- Allmän natur
- Allmän park
- Föreslagen dagvattendamm
- Föreslaget dike
- Stenmur
- Befintlig dike
- Befintlig grönska (schematiskt utplacerad)
- Befintligt träd (inmätt)

Illustration skala 1:1000 (A1)

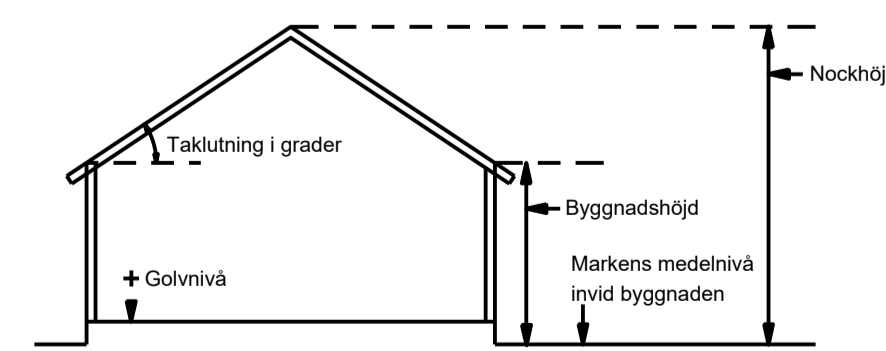

Principskiss över hur höjder och taklutning beräknas

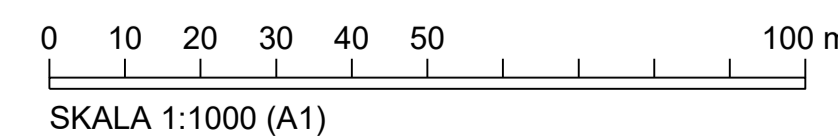

**VARBERGS
KOMMUN**

Godkänd för samråd
2020-12-17 § 395
Godkänd för granskning
20xx-xx-xx § xx

Antagen KS/BN
20xx-xx-xx
Laga kraft
20xx-xx-xx

Illustrationsritning del 1
Samrådshandling

Detaljplan för
Trönningenäs
5:29, 1:44, 1:15, 1:22 och 1:23 (Trönningenäs inre)
Varberg, Varberg kommun

Upprättad av Stadsbyggnadskontoret
Datum 2020-11-23

Claus Pedersen
Planchef

Elisabet Wästlund
Plankonsult, Afry

XXX