


PLANKARTA

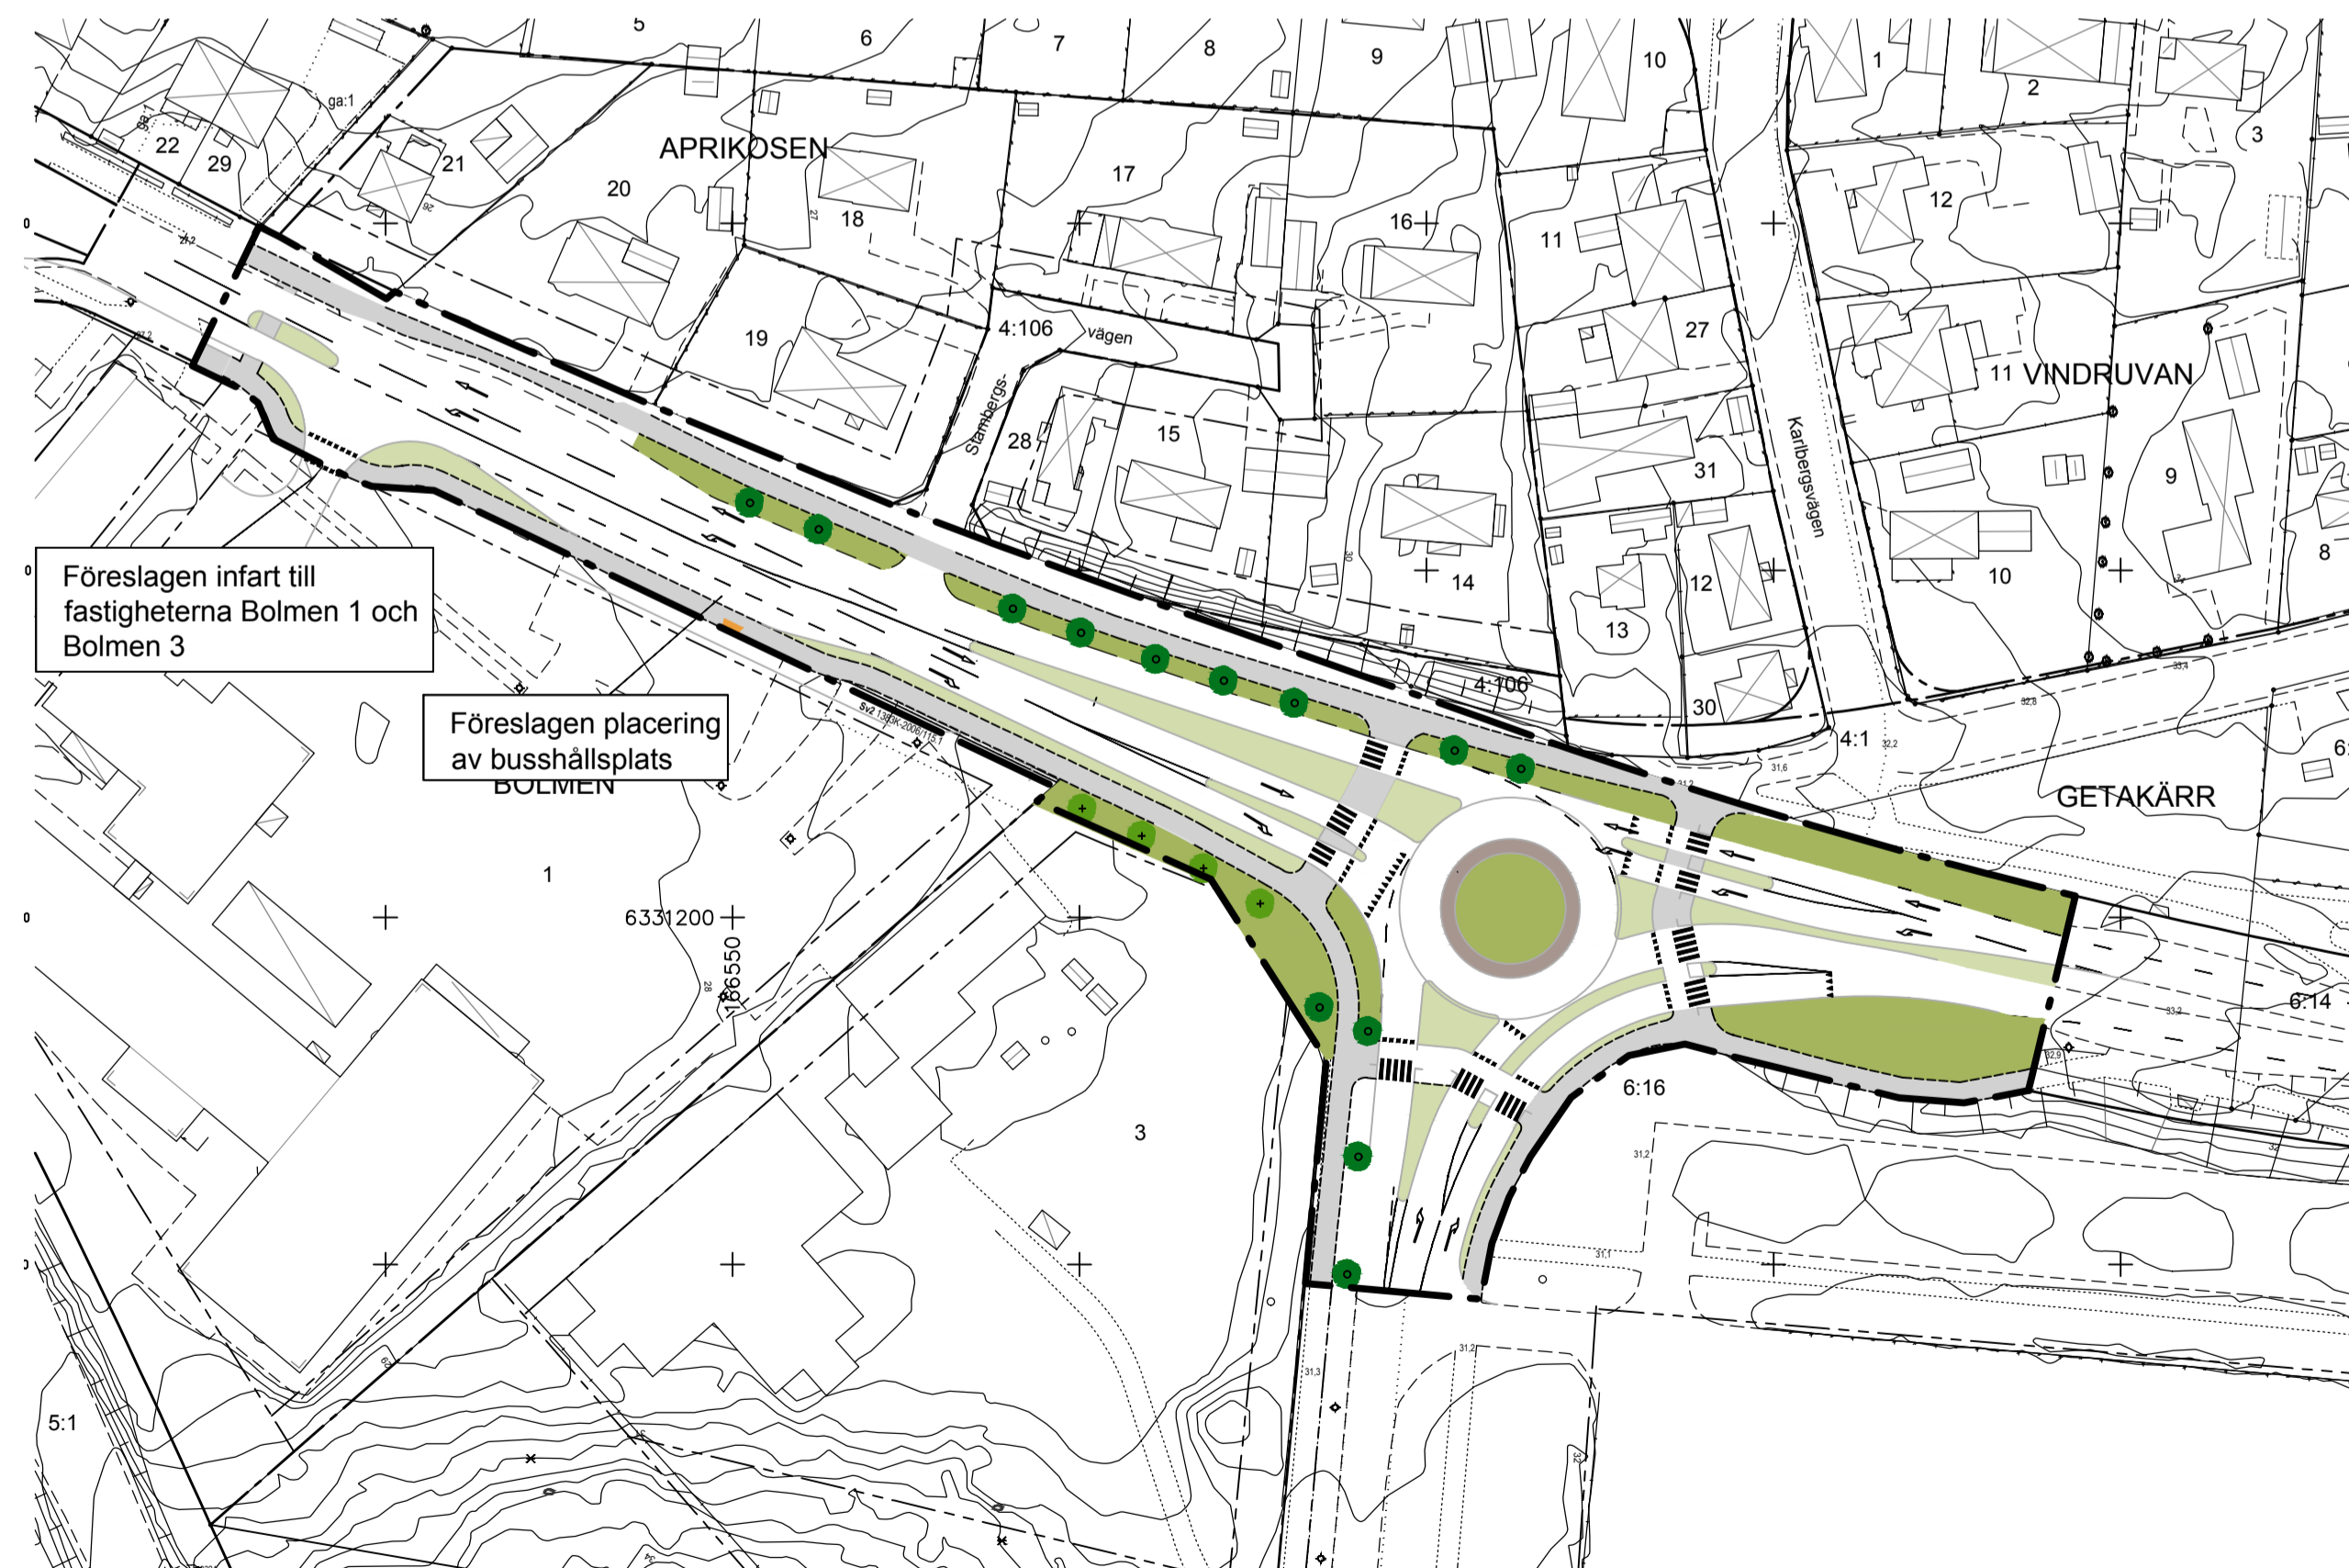

ILLUSTRATION

Beteckningar GRUNDKARTA

- Traktgräns
- Fastighetsgräns
- 1:102 Fastighetsbeteckning
- [Symbol] Bostadshus resp uthus husliv
- [Symbol] Bostadshus resp. uthus takkonturen
- [Symbol] Annan byggnad
- [Symbol] Transformator, skärmtak
- [Symbol] Staket, häck
- [Symbol] Stödmur, stenmur
- [Symbol] Vägkant, kantsten
- [Symbol] Nivåkurvor
- 0.0 Mått höjdpunkt

Grundkartan upprättad i augusti 2017

Janos Böhm
Avdelningschef

Koordinatsystem i plan SWEREF 99 12 00
Koordinatsystem i höjd RH 2000

Beteckningar ILLUSTRATION

- [Symbol] Väg bana
- [Symbol] Gång- och cykelväg
- [Symbol] Grönytor
- [Symbol] Träd, befintligt
- [Symbol] Träd, nytt

PLANBESTÄMMELSER

Följande gäller inom områden med nedanstående beteckningar. Endast angiven användning och utformning är tillåten. Där beteckning saknas gäller bestämmelsen inom hela planområdet.

GRÄNSBETECKNINGAR

— Planområdesgräns

ANVÄNDNING AV MARK OCH VATTEN

Allmänna platser med kommunalt huvudmannaskap. 4 kap 5 § 2

[Symbol] GATA₁ Huvudgata

EGENSKAPSBESTÄMMELSER FÖR KVARTERSMARK

Stängsel och utfart

[Symbol] Körbar förbindelse får inte anordnas. 4 kap 9 §

ADMINISTRATIVA BESTÄMMELSER

Genomförandetid

Genomförandetiden är 5 år. 4 kap 21 §



VARBERGS
KOMMUN

Plankarta med bestämmelser
Samrådshandling

Detaljplan för
DEL AV GETAKÄRR 4:1 och 6:15
Väggkorsning vid Varbergs sjukhus
Varberg, Varberg kommun

Godkänd för samråd
2016-09-01 § 417

Godkänd för granskning
20xx-xx-xx § xx

Antagen KS/BN
20xx-xx-xx

Laga kraft
20xx-xx-xx

Upprättad av Stadsbyggnadskontoret
Datum 2017-09-07

Claus Pedersen
Planchef

Elisabet Wästlund
Plankonsult

XXX

