


# Skiss utformning Bandholtzgatan

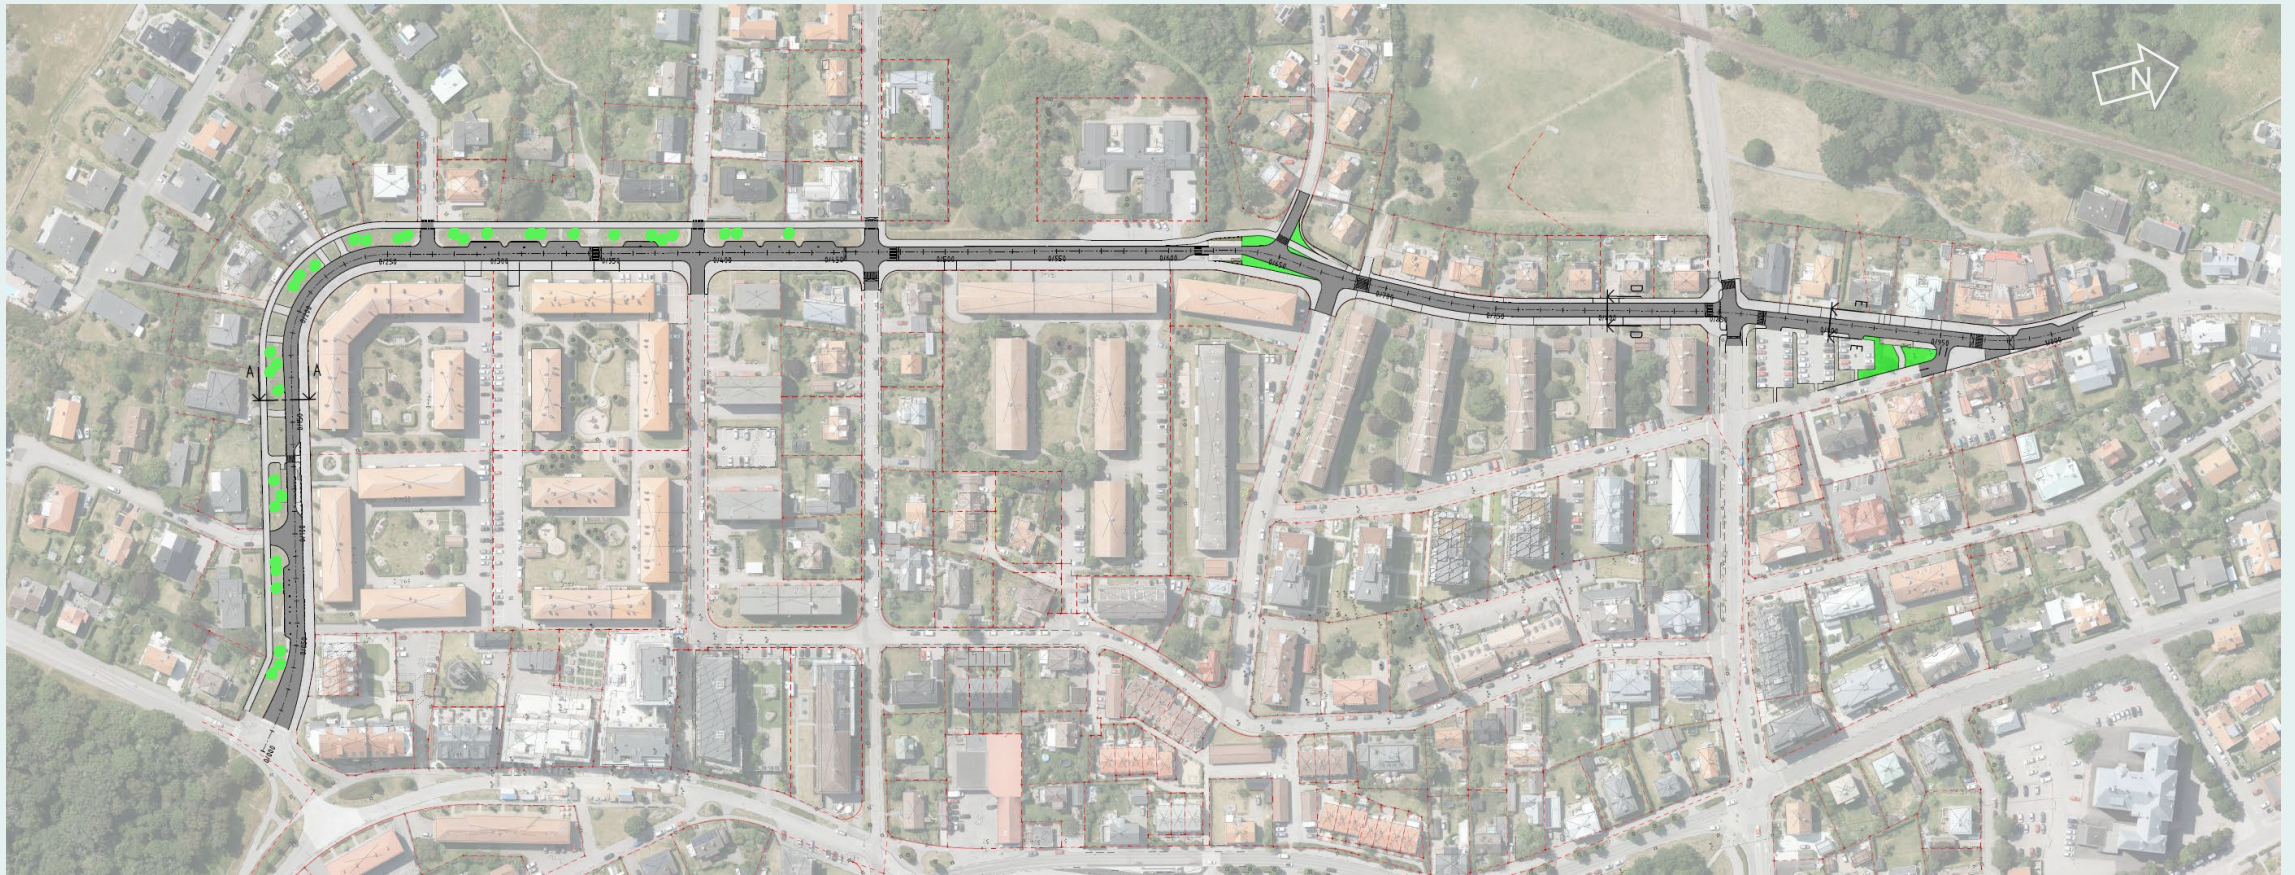

■ Mörkgrå yta: körbana

■ Ljusgrå yta: gång- och cykelväg

● Träd. Observera att träden endast är ungefärligt utritade, antal och placering avgörs i detaljprojektering

# Sektioner Bandholtzgatan

