




PLAN( GARAGE) 1:100  
BYGGNADSAREA 36 kvm

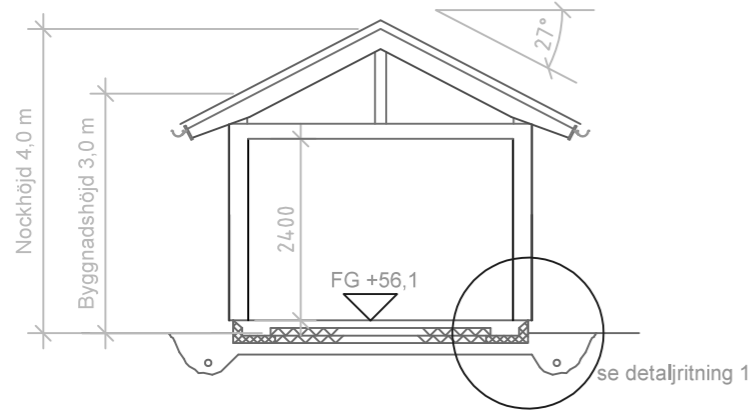


SEKTION 1:100

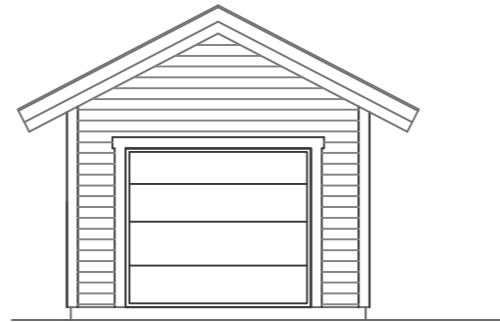


FASAD MOT NORR

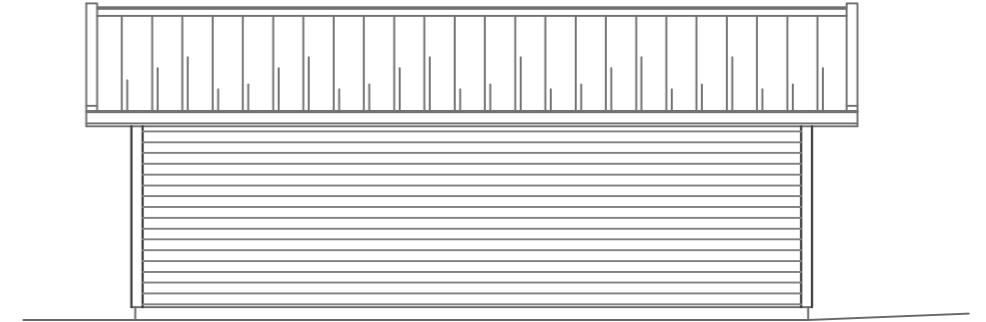

FASAD MOT ÖSTER

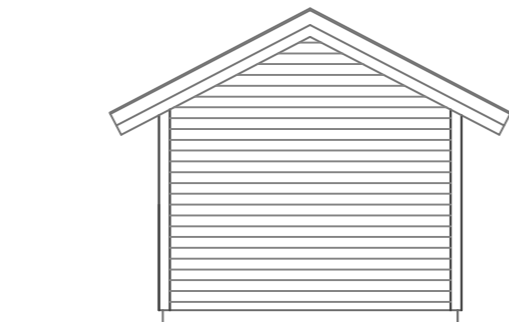


FASAD MOT SÖDER

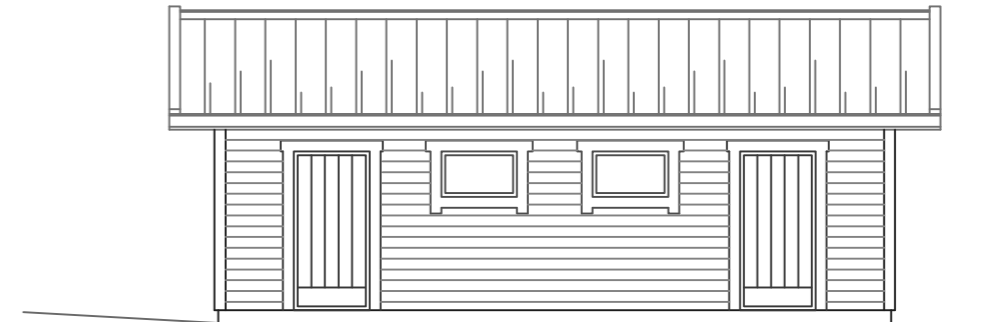

FASAD MOT VÄSTER




REV	REVIDERINGEN AVSER	SIGN	DATUM
RITAD AV		ORT	
HANDL AV		DATUM	
<b>FASTIGHETS BETECKNING</b>			
NYBYGGNAD AV KOMPLEMENTBYGGNAD			
PLAN-, SEKTION- OCH FASADRITNING			1:100
RITNINGNUMMER		REV	
<b>A1</b>			

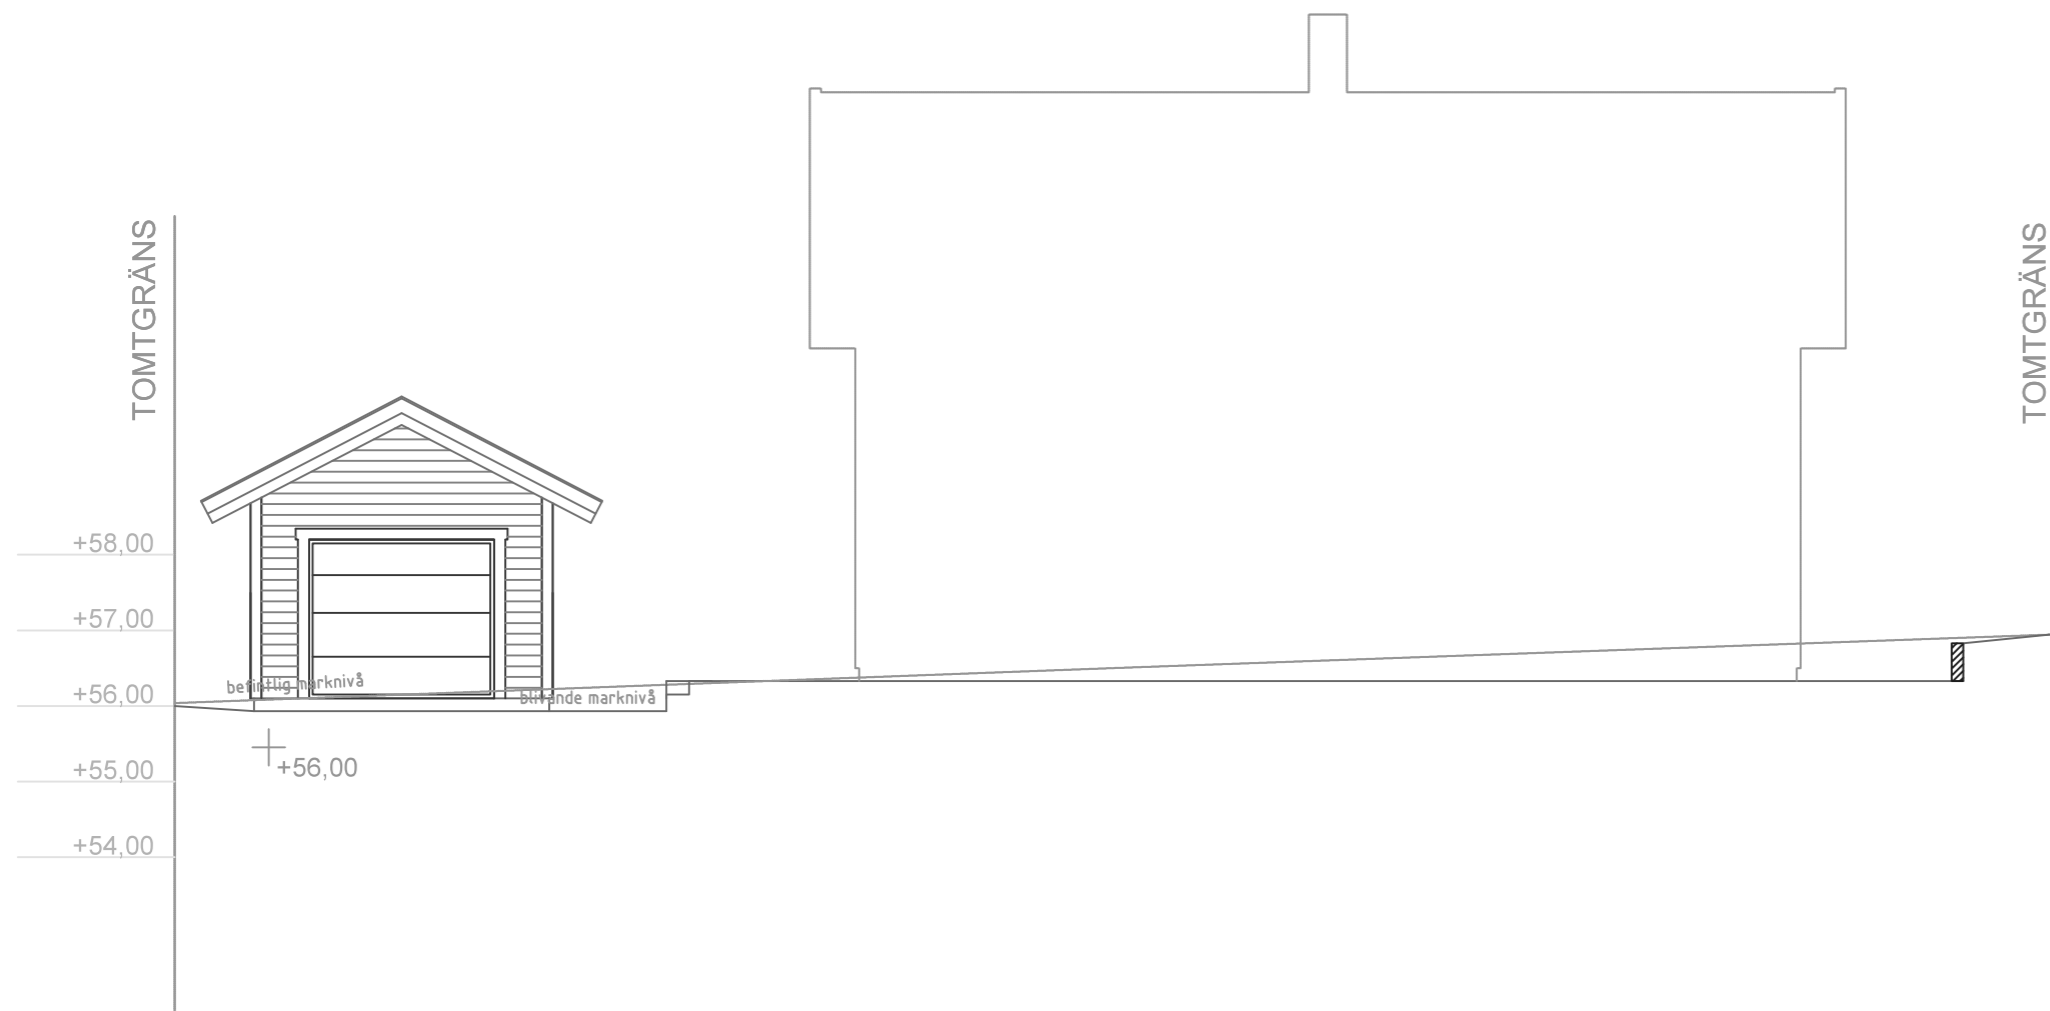

FASAD MOT NORR




REV	REVIDERINGEN AVSER	SIGN	DATUM
RITAD AV	ORT		
HANDL AV	DATUM		
<b><u>FASTIGHETS BETECKNING</u></b>			
NYBYGGNAD AV KOMPLEMENTBYGGNAD			
FASAD RITNING			1:100
RITNINGNUMMER		REV	
<b>A4</b>			

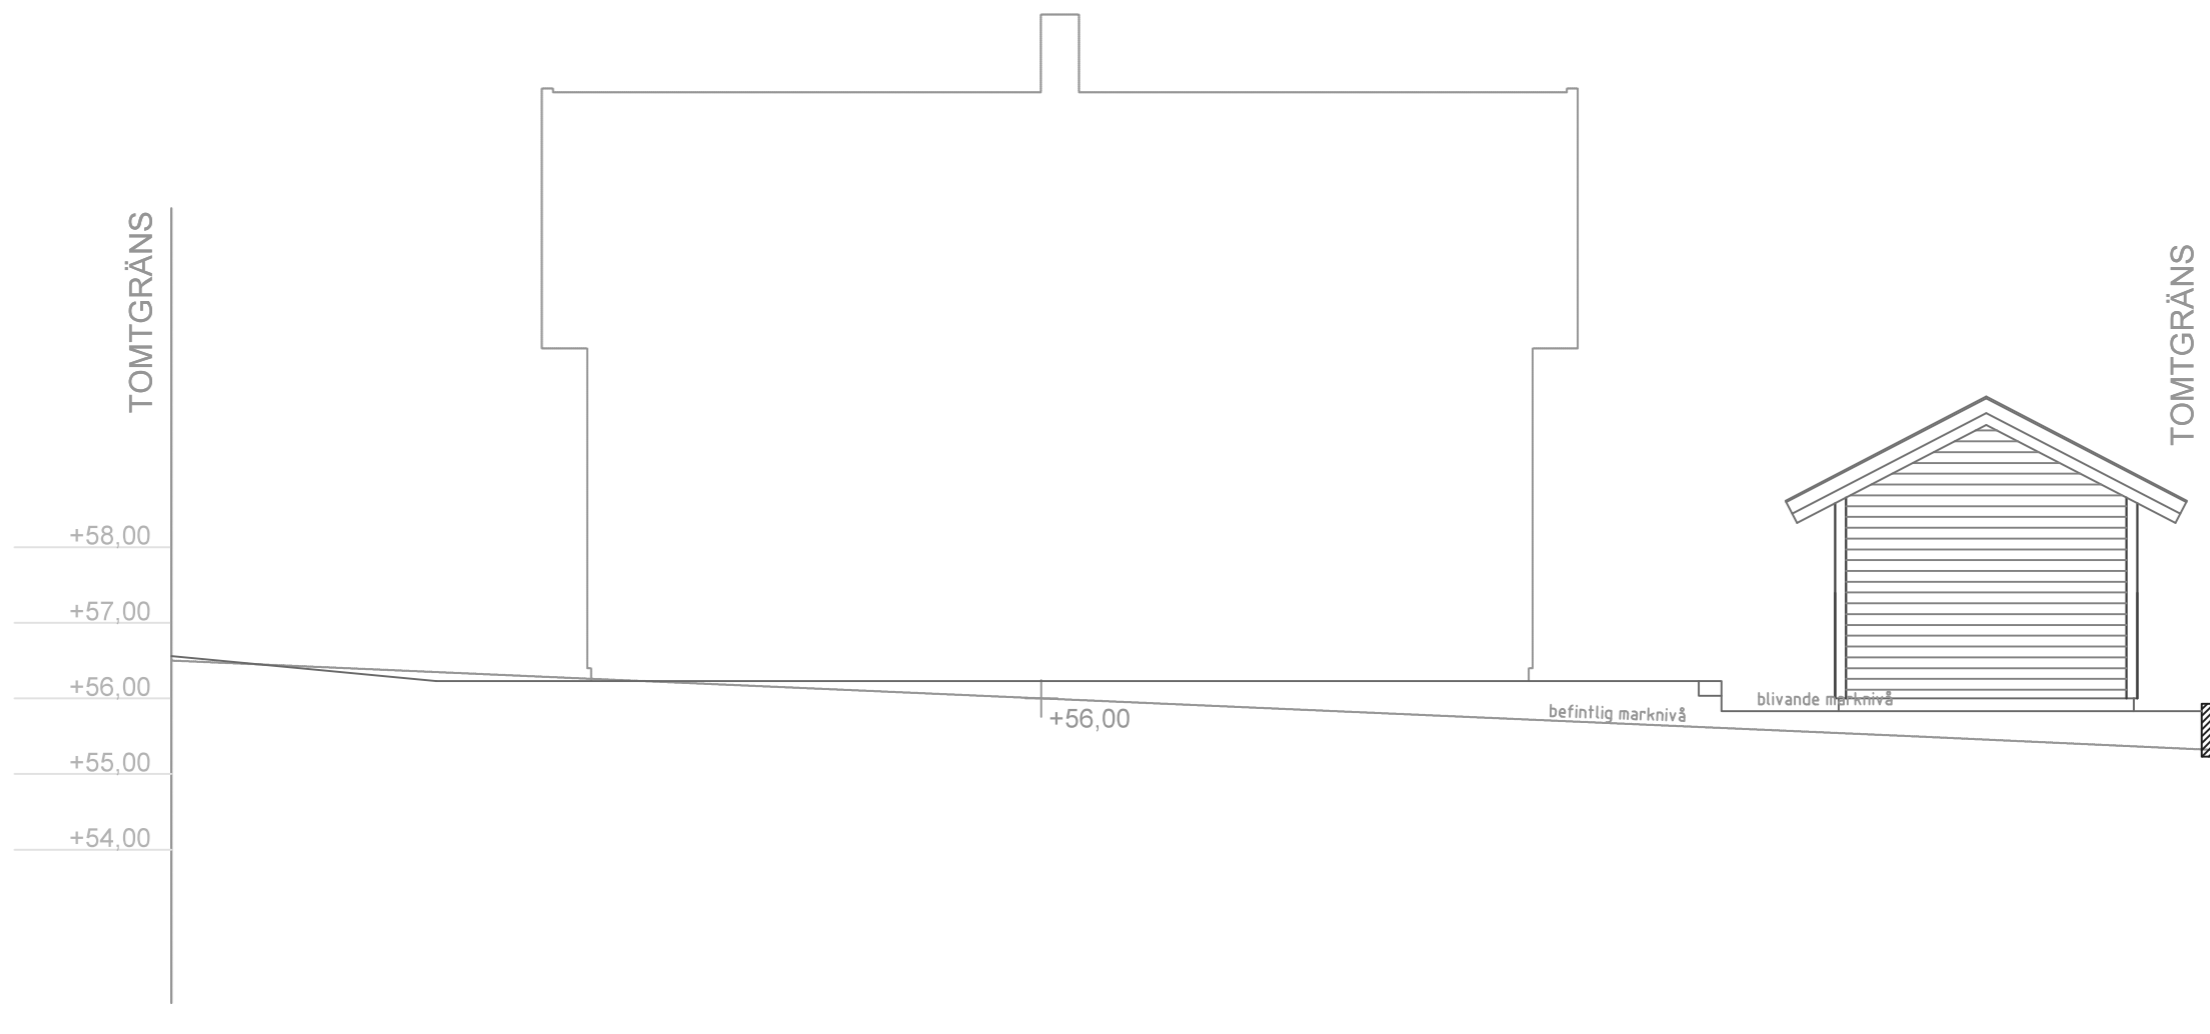

FASAD MOT SÖDER



REV	REVIDERINGEN AVSER	SIGN	DATUM
RITAD AV	ORT		
HANDL AV	DATUM		
<b><u>FASTIGHETSBETECKNING</u></b>			
NYBYGGNAD AV KOMPLEMENTBYGGNAD			
FASADRITNING			1:100
RITNINGNUMMER		REV	
<b>A2</b>			

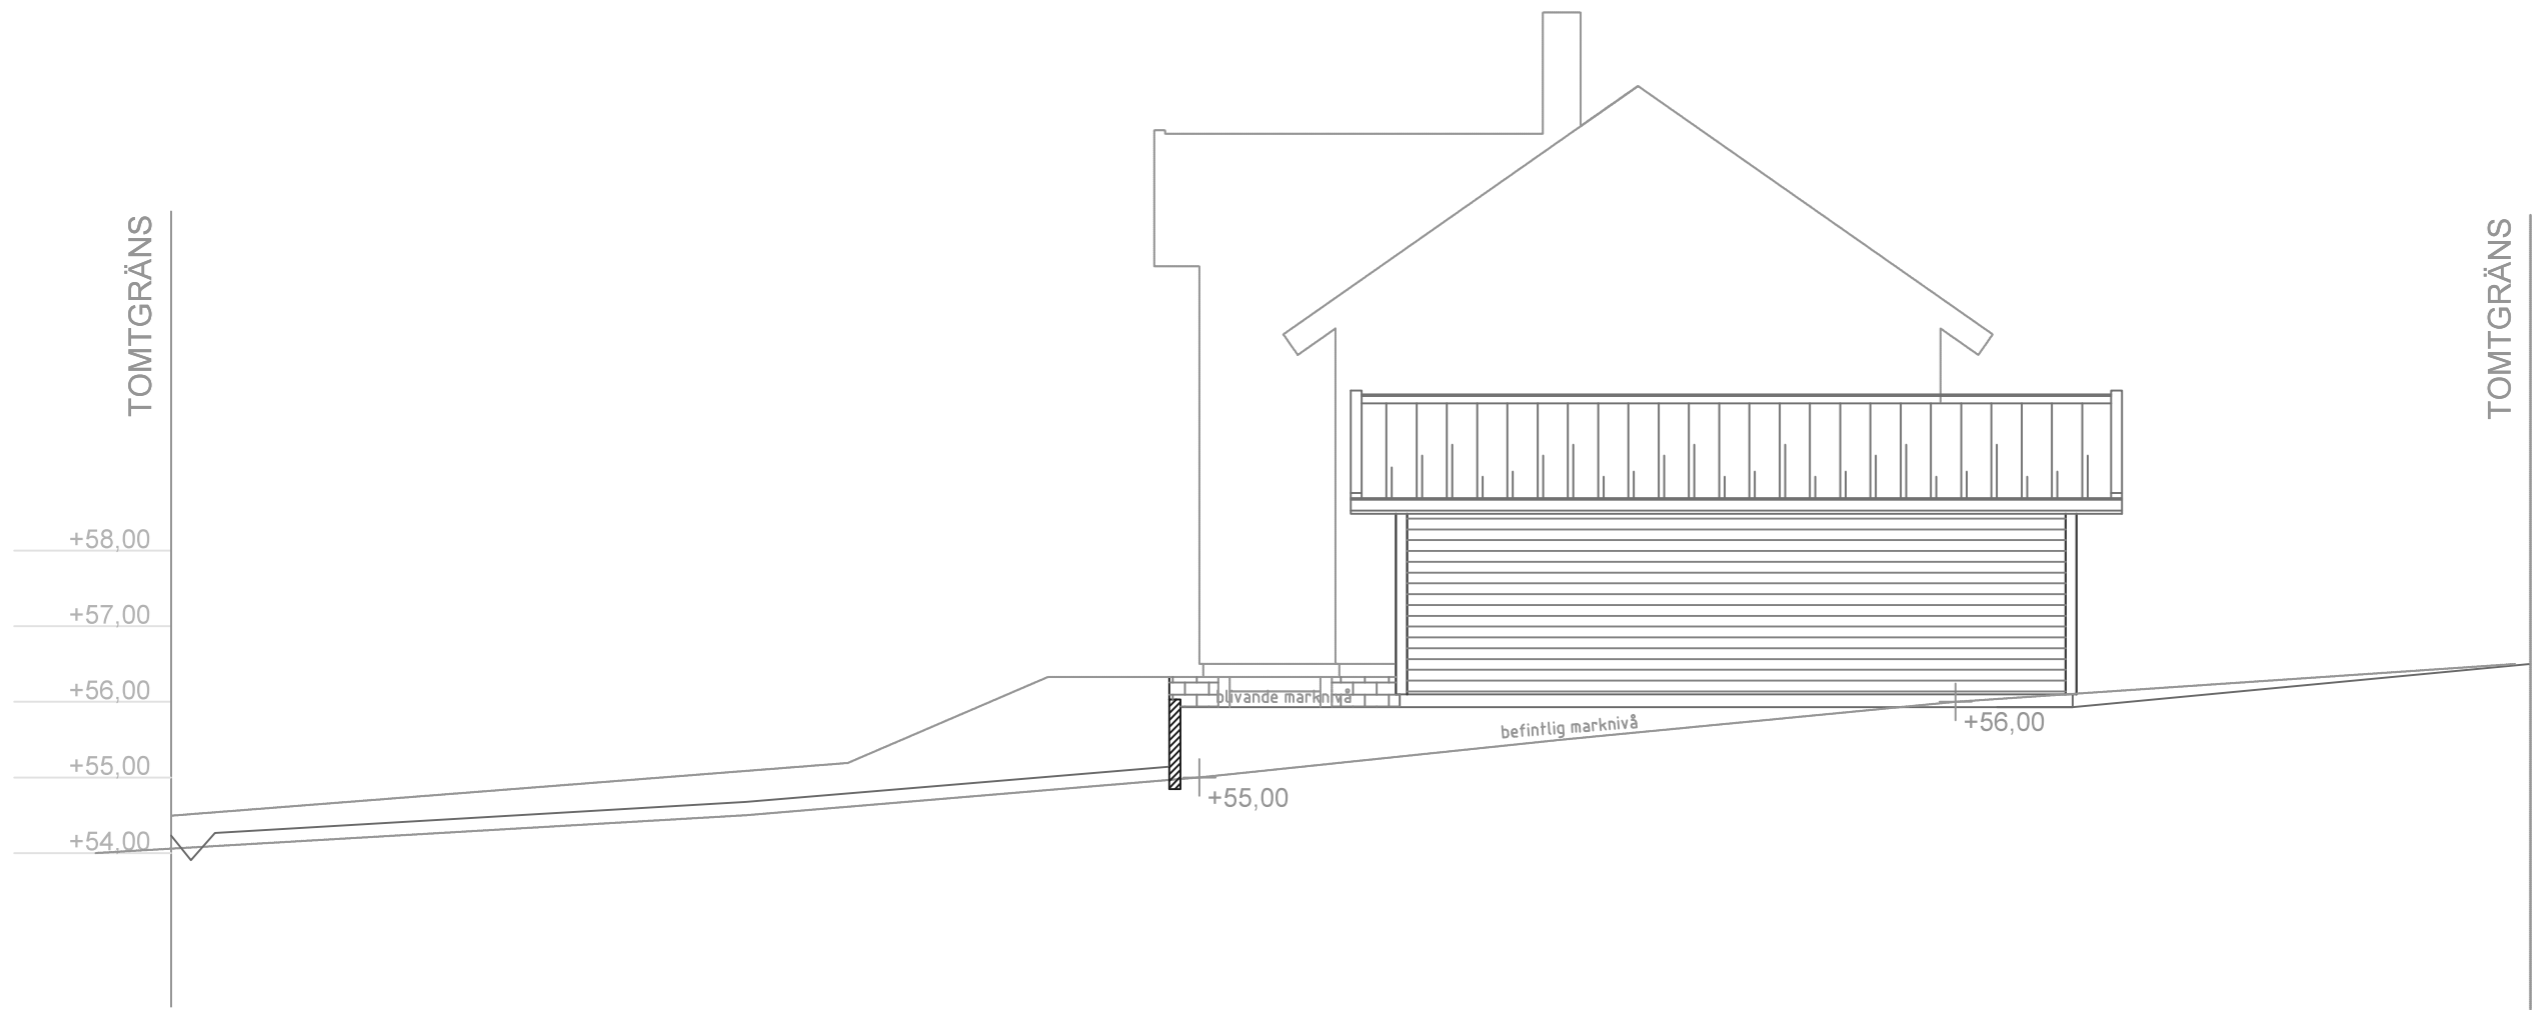

FASAD MOT VÄSTER



REV	REVIDERINGEN AVSER	SIGN	DATUM
RITAD AV	ORT		
HANDL AV	DATUM		
<b><u>FASTIGHETS BETECKNING</u></b>			
NYBYGGNAD AV KOMPLEMENTBYGGNAD			
FASADRITNING			1:100
RITNINGSNUMMER		REV	
<b>A3</b>			