



FASAD MOT NORR



REV	REVIDERINGEN AVSER	SIGN	DATUM
RITAD AV	ORT		
HANDL AV	DATUM		
<u>FASTIGHETS BETECKNING</u>			
NYBYGGNAD AV ENBOSTADSHUS			
FASADRITNING			1:100
RITNINGNUMMER		REV	
A8			



FASAD MOT SÖDER



REV	REVIDERINGEN AVSER	SIGN	DATUM
RITAD AV	ORT		
HANDL AV	DATUM		
<u>FASTIGHETSBETECKNING</u>			
NYBYGGNAD AV ENBOSTADSHUS			
FASADRITNING			1:100
RITNINGSNUMMER		REV	
A6			

TOMTGRÄNS

TOMTGRÄNS



FASAD MOT VÄSTER




REV	REVIDERINGEN AVSER	SIGN	DATUM
RITAD AV		ORT	
HANDL AV		DATUM	
<u>FASTIGHETS BETECKNING</u>			
NYBYGGNAD AV ENBOSTADSHUS			
FASADRITNING			1:100
RITNINGSNUMMER		REV	
A7			



FASAD MOT ÖSTER



REV	REVIDERINGEN AVSER	SIGN	DATUM
RITAD AV	ORT		
HANDL AV	DATUM		
<u>FASTIGHETS BETECKNING</u>			
NYBYGGNAD AV ENBOSTADSHUS			
FASADRITNING			1:100
RITNINGSNUMMER		REV	
A5			

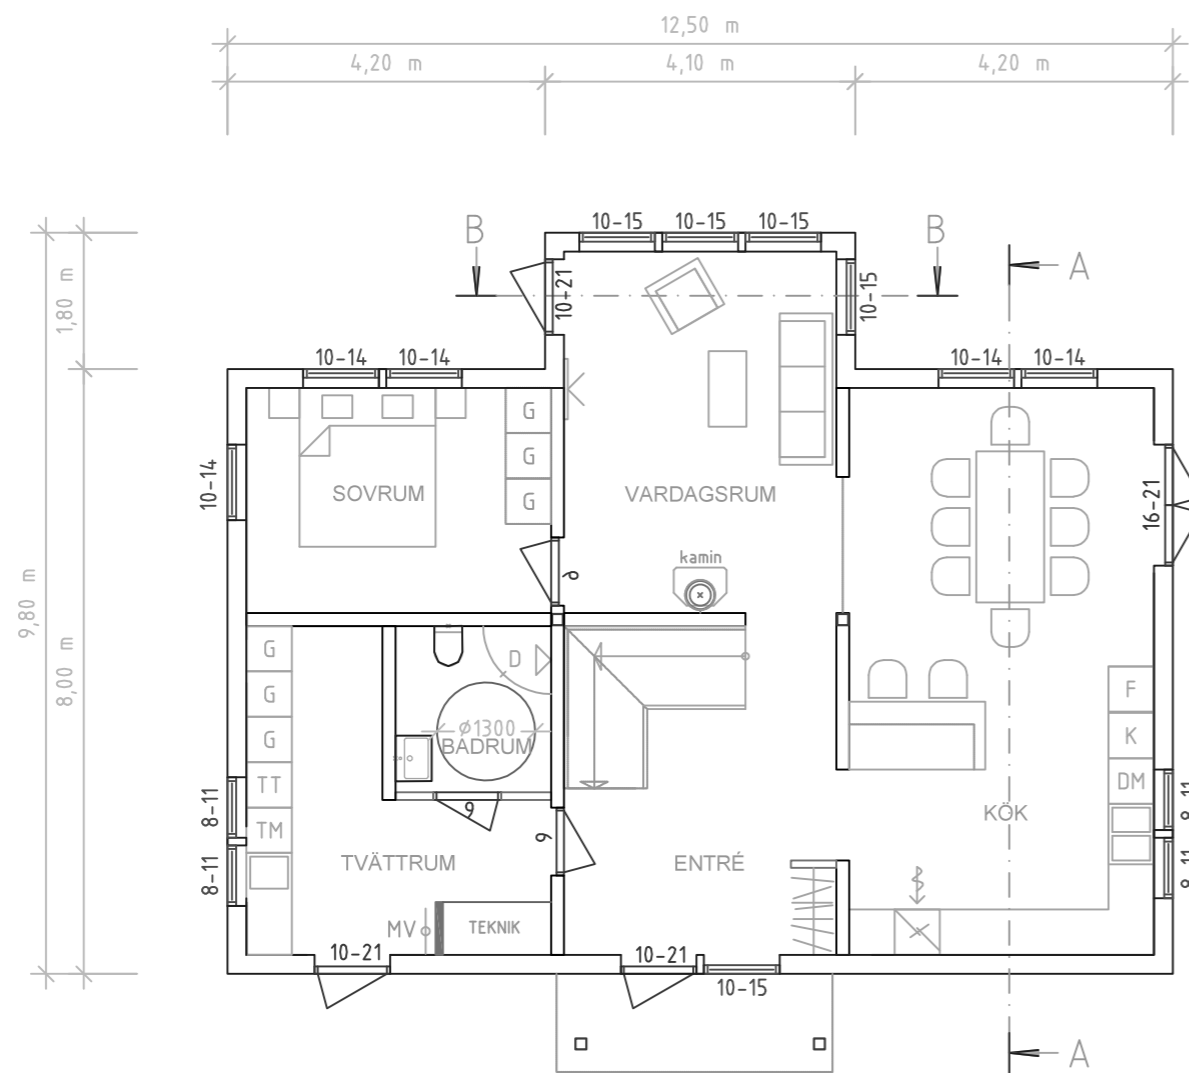


BOTTENVÅNING 1:100

BYGGNADSAREA 107,4 kvm
BRUTTOAREA 107,4 kvm



REV	REVIDERINGEN AVSER	SIGN	DATUM
RITAD AV		ORT	
HANDL AV		DATUM	
FASTIGHETS BETECKNING			
NYBYGGNAD AV ENBOSTADSHUS			
PLANRITNING			1:100
RITNINGNUMMER			REV
A1			

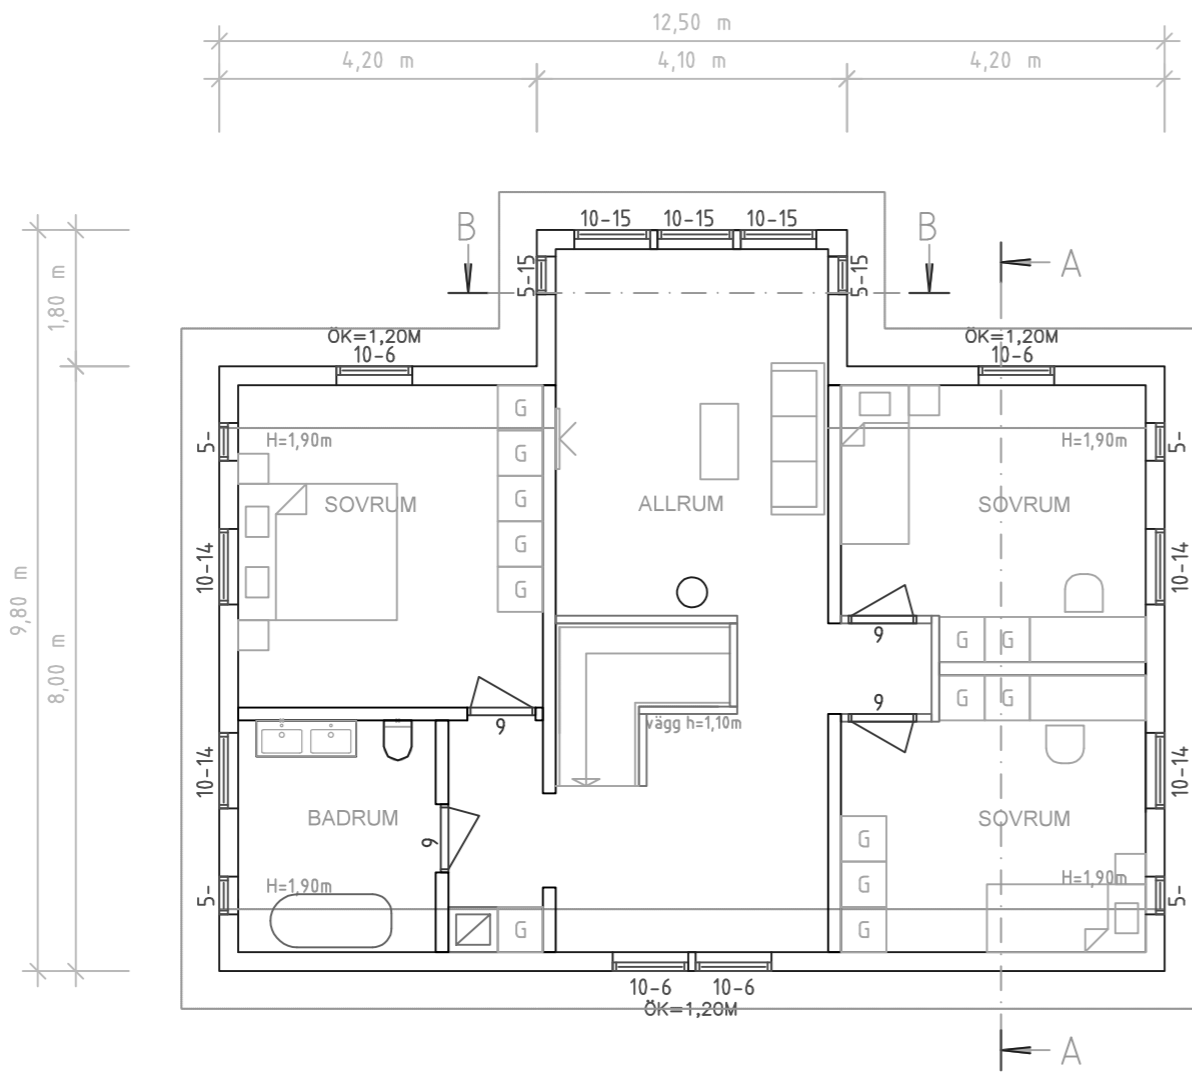


ÖVERVÅNING 1:100

BRUTTOAREA 102,2 kvm




REV	REVIDERINGEN AVSER	SIGN	DATUM
RITAD AV		ORT	
HANDL AV		DATUM	
FASTIGHETS BETECKNING			
NYBYGGNAD AV ENBOSTADSHUS			
PLANRITNING			1:100
RITNINGSNUMMER			REV
A5			

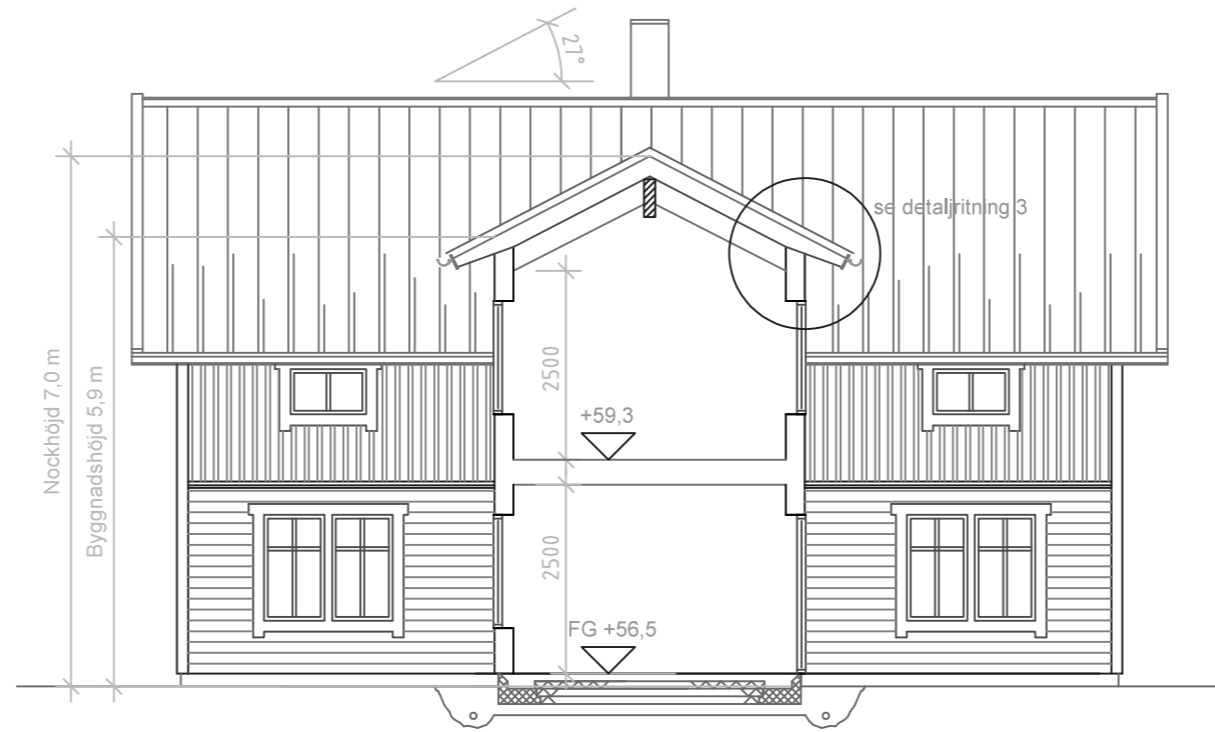

SEKTION B-B 1:100



REV	REVIDERINGEN AVSER	SIGN	DATUM
RITAD AV		ORT	
HANDL AV		DATUM	
FASTIGHETS BETECKNING			
NYBYGGNAD AV ENBOSTADSHUS			
SEKTIONRITNING			1:100
RITNINGNUMMER		REV	
A4			

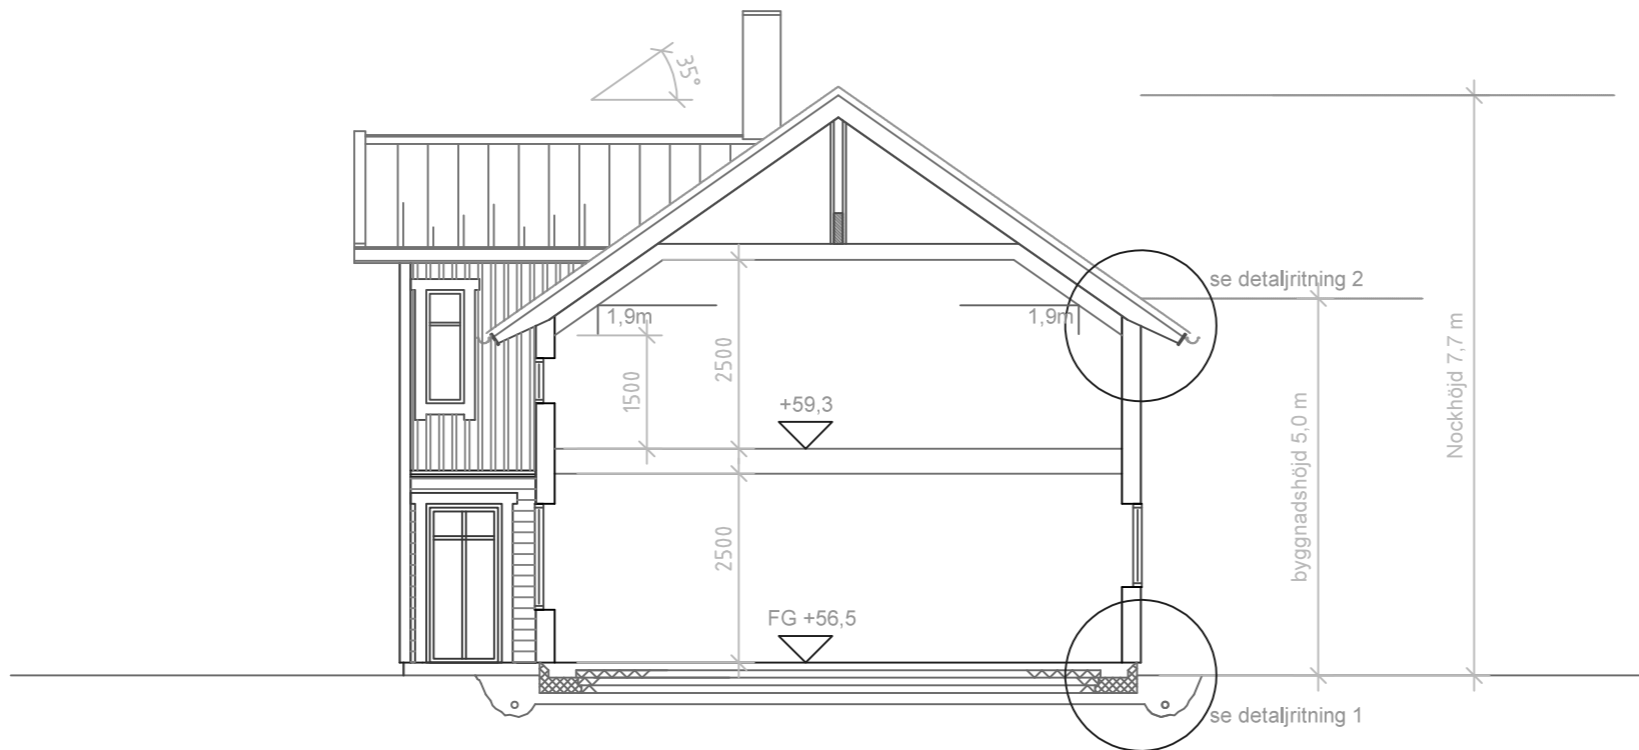

SEKTION A-A 1:100



REV	REVIDERINGEN AVSER	SIGN	DATUM
RITAD AV		ORT	
HANDL AV		DATUM	
FASTIGHETS BETECKNING			
NYBYGGNAD AV ENBOSTADSHUS			
SEKTIONRITNING			1:100
RITNINGSNUMMER		REV	
A3			