




FASAD MOT NORR



REV	REVIDERINGEN AVSER	SIGN	DATUM
RITAD AV		ORT	
HANDL AV		DATUM	
<b><u>FASTIGHETS BETECKNING</u></b>			
TILLBYGGNAD AV ENBOSTADSHUS			
FASADRITNING			1:100
RITNINGNUMMER		REV	
<b>A7</b>			

TOMTGRÄNS

TOMTGRÄNS

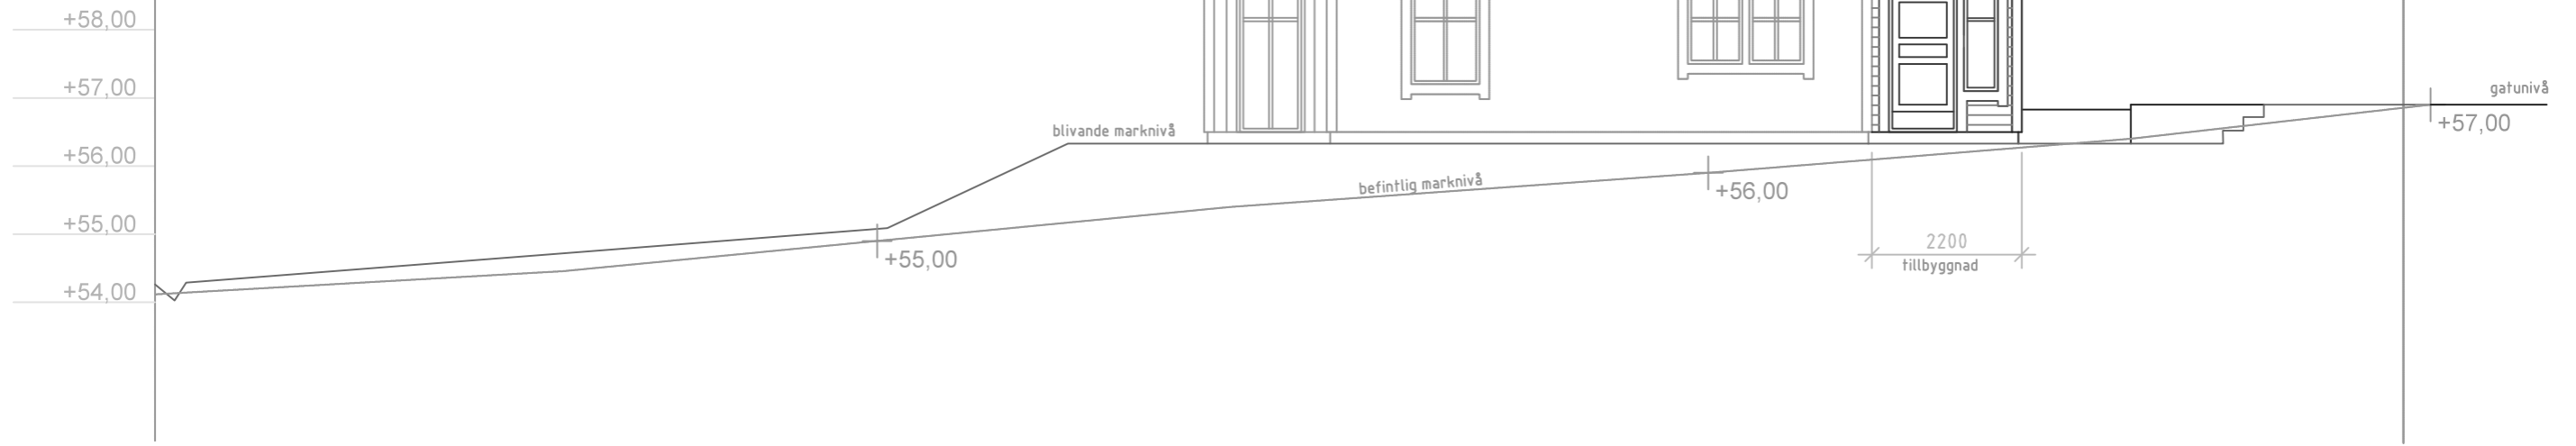

FASAD MOT VÄSTER



REV	REVIDERINGEN AVSER	SIGN	DATUM
RITAD AV		ORT	
HANDL AV		DATUM	
<b><u>FASTIGHETS BETECKNING</u></b>			
TILLBYGGNAD AV ENBOSTADSHUS			
FASADRITNING			1:100
RITNINGNUMMER		REV	
<b>A6</b>			




FASAD MOT ÖSTER



REV	REVIDERINGEN AVSER	SIGN	DATUM
RITAD AV	ORT		
HANDL AV	DATUM		
<b>FASTIGHETSBETECKNING</b>			
TILLBYGGNAD AV ENBOSTADSHUS			
FASADRITNING			1:100
RITNINGSNUMMER		REV	
<b>A4</b>			


Befintligt  
 Blivande

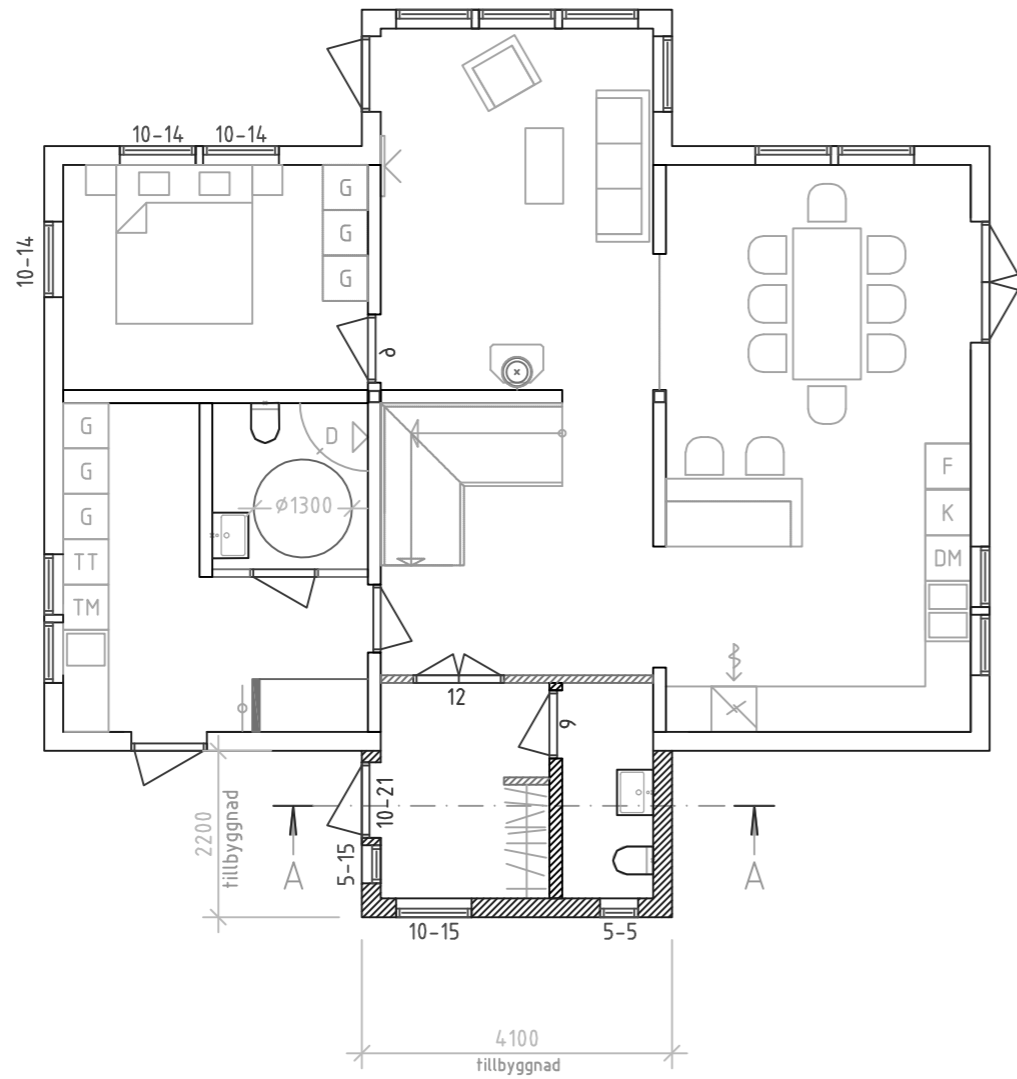

**BOTTENVÅNING** 1:100  
 TILLKOMMANDE BYGGNADSAREA 16,6 kvm



REV	REVIDERINGEN AVSER	SIGN	DATUM
RITAD AV		ORT	
HANDL AV		DATUM	
<b>FASTIGHETS BETECKNING</b>			
TILLBYGGNAD AV ENBOSTADSHUS			
PLANRITNING			1:100
RITNINGSNUMMER			REV
<b>A1</b>			

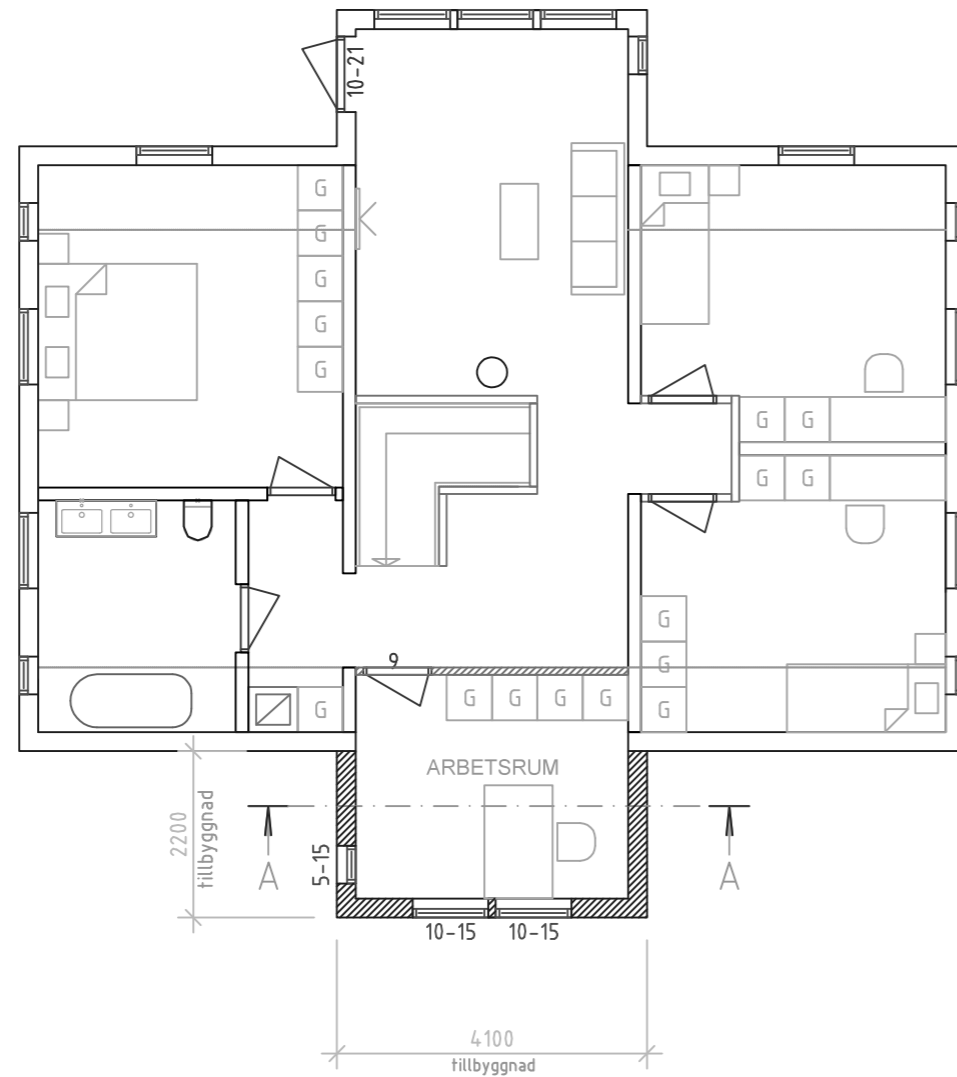

ÖVERVÅNING 1:100



REV	REVIDERINGEN AVSER	SIGN	DATUM
RITAD AV		ORT	
HANDL AV		DATUM	
<b>FASTIGHETS BETECKNING</b>			
TILLBYGGNAD AV ENBOSTADSHUS			
PLANRITNING			1:100
RITNINGSNUMMER		REV	
<b>A2</b>			



SEKTION A-A 1:100



REV	REVIDERINGEN AVSER	SIGN	DATUM
RITAD AV		ORT	
HANDL AV		DATUM	
<b><u>FASTIGHETS BETECKNING</u></b>			
TILLBYGGNAD AV ENBOSTADSHUS			
SEKTIONRITNING			1:100
RITNINGNUMMER		REV	
<b>A3</b>			