


PLANKARTA

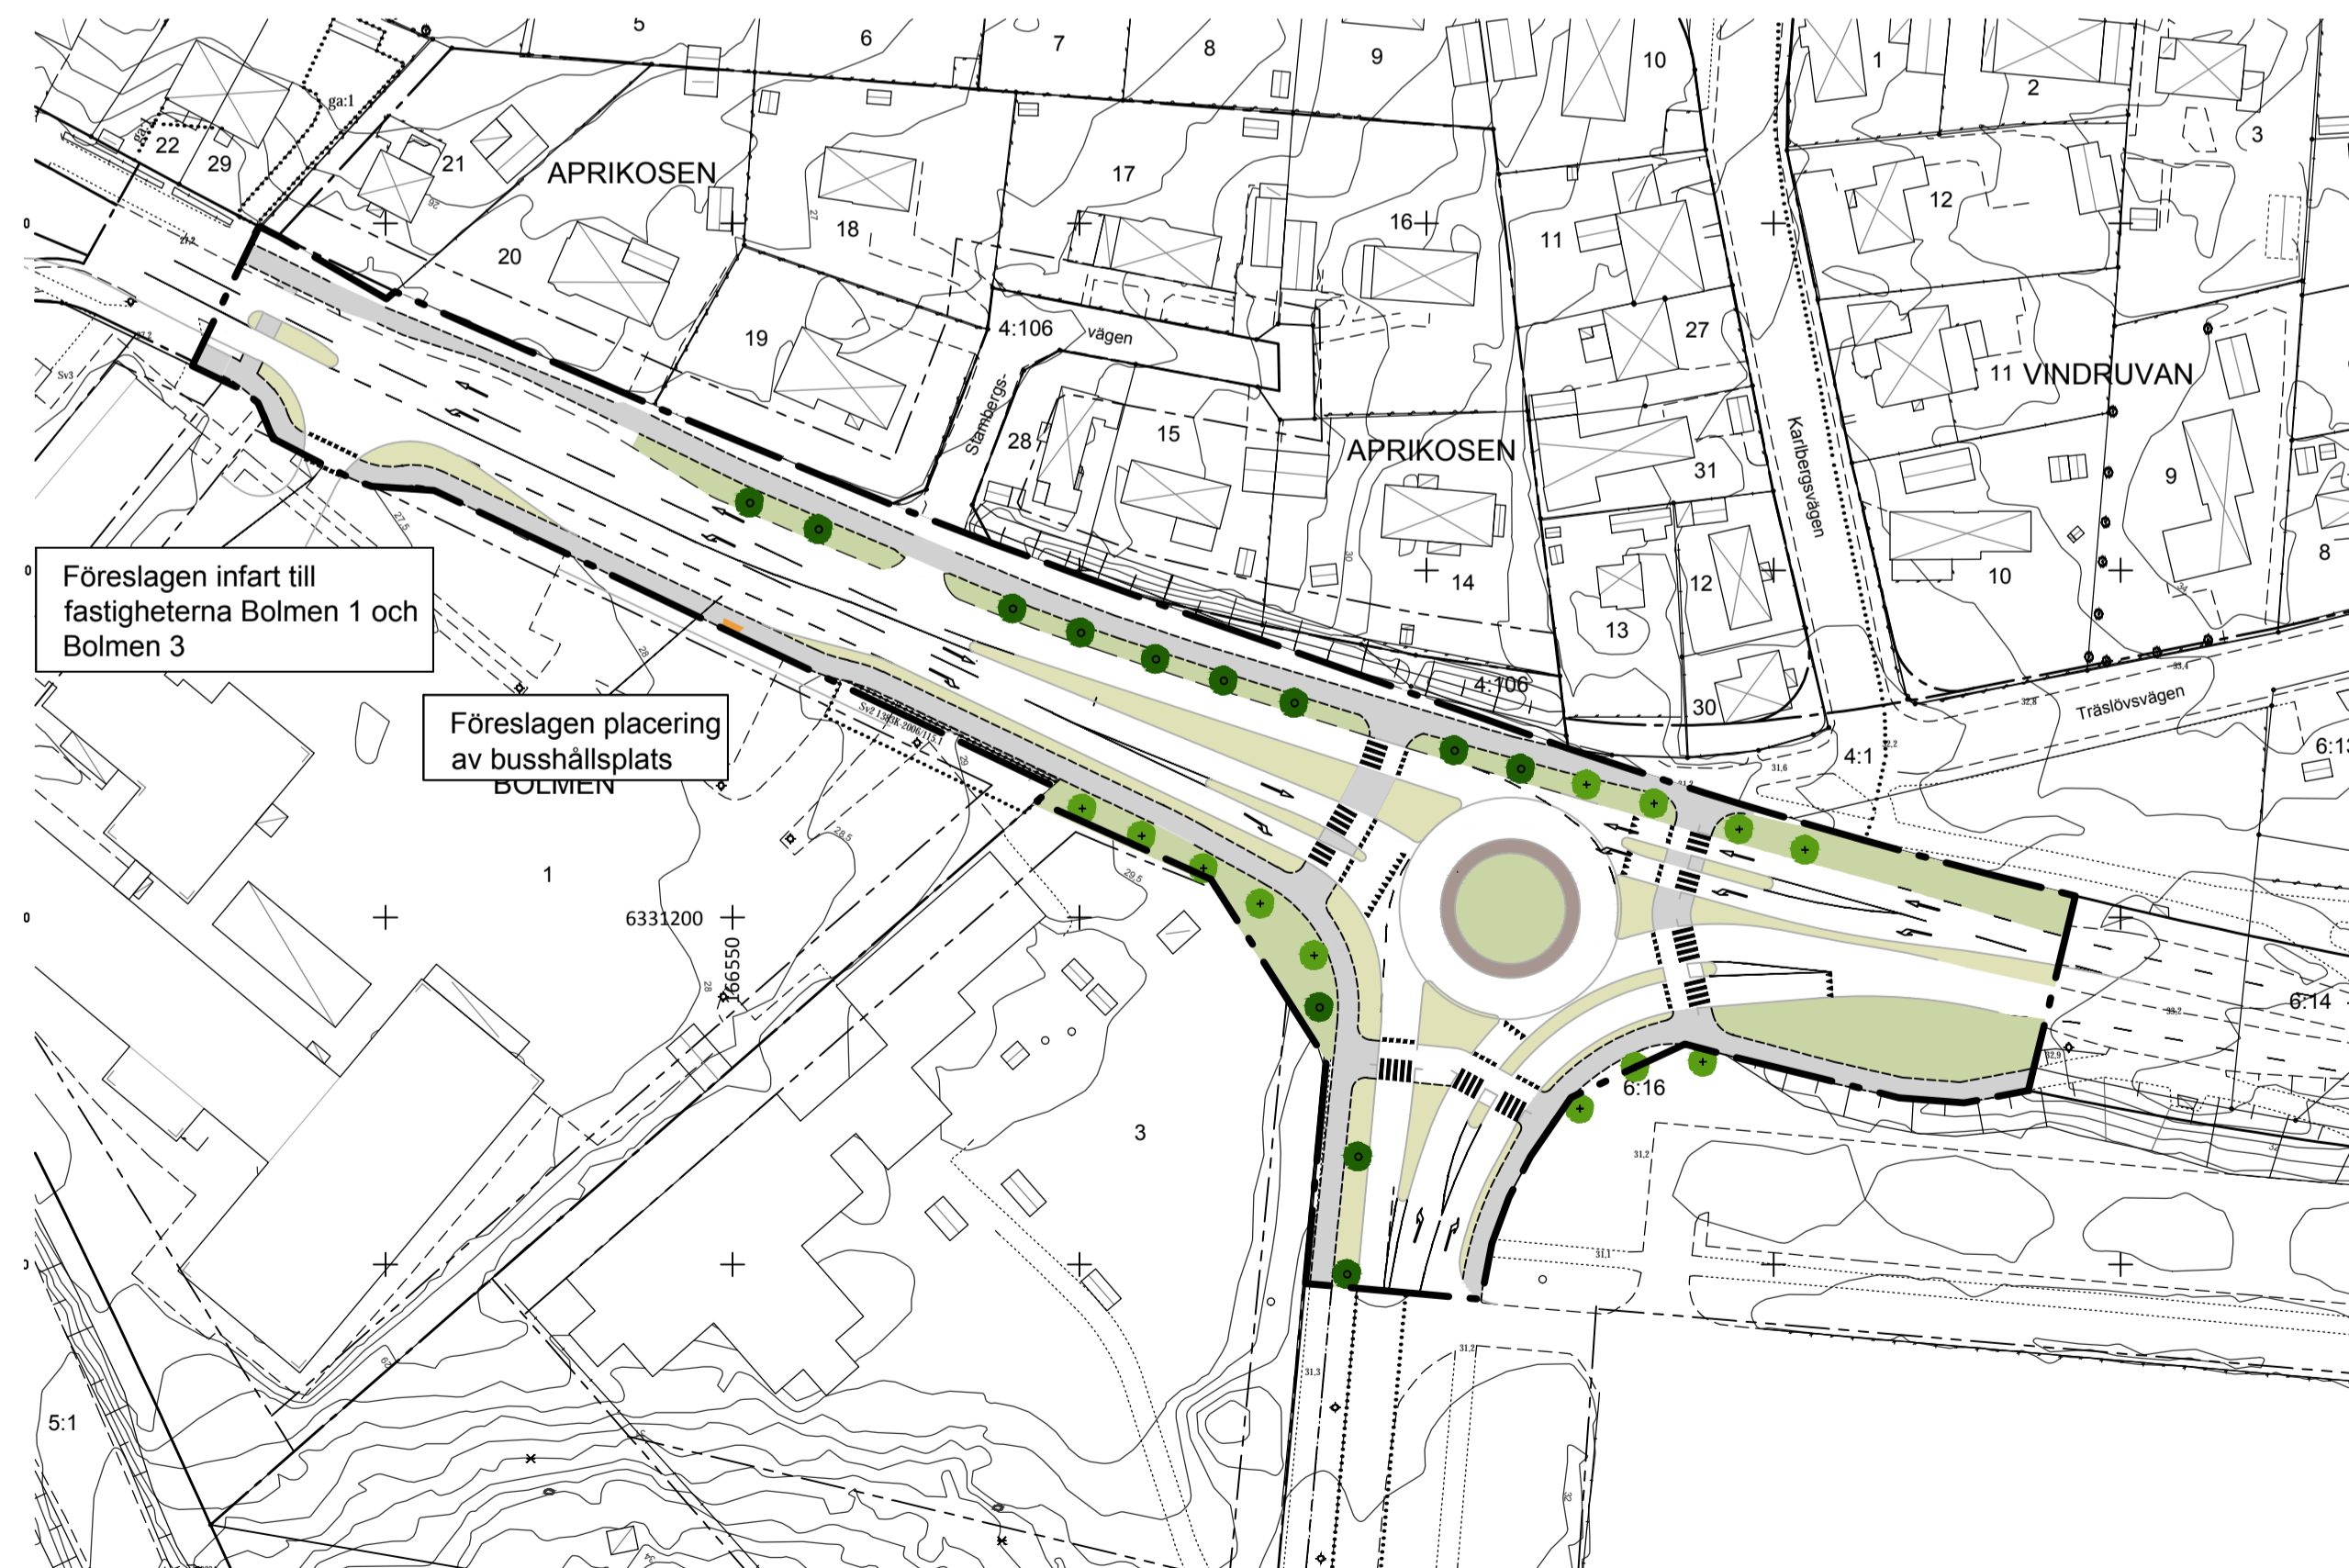

ILLUSTRATION

**BETECKNINGAR GRUNDKARTA**

- Traktgräns
- Fastighetsgräns
- LINDÅS / ATLE Traktnamn / Kvartersnamn
- 3:6, S:1 Fastighetsbeteckning, samfällighet
- ..... Övrig gräns (lr, sv, GA mm)
- GA:1 Gemensamhetsanläggning
- sv Servitut
- lr Ledningsrätt
- o Gränspunkt
- [Symbol] Bostadshus, uthus husliv
- [Symbol] Bostadshus, uthus takkontur
- [Symbol] Annan byggnad
- [Symbol] Transformator, skärmtak
- Väg, gc-väg
- Stenmur
- ⊕ Belysningsstolpe
- [Symbol] Dike, vattendrag, strandlinje
- [Symbol] Slänt
- [Symbol] Nivåkurvor
- 43.8 Mätt höjdpunkt

**UPPLYSNINGAR**

Grundkartan framställd genom utdrag och komplettering av Varbergs kommuns

**Beteckningar ILLUSTRATION**

- [Symbol] Väg bana
- [Symbol] Gång- och cykelväg
- [Symbol] Grönytor
- [Symbol] Träd, befintligt
- [Symbol] Träd, nytt

**PLANBESTÄMMELSER**

Följande gäller inom områden med nedanstående beteckningar. Endast angiven användning och utformning är tillåten. Där beteckning saknas gäller bestämmelsen inom hela planområdet.

**GRÄNSBETECKNINGAR**

Planområdesgräns

**ANVÄNDNING AV MARK OCH VATTEN**

Allmänna platser med kommunalt huvudmannaskap. 4 kap 5 § 2

GATA<sub>1</sub> Huvudgata

**EGENSKAPSBESTÄMMELSER FÖR KVARTERSMARK**

Stängsel och utfart

Körbar förbindelse får inte anordnas. 4 kap 9 §

**ADMINISTRATIVA BESTÄMMELSER**

Genomförandetid

Genomförandetiden är 5 år. 4 kap 21 §



VARBERGS KOMMUN

Plankarta med bestämmelser  
Granskningshandling

Detaljplan för  
**DEL AV GETAKÄRR 4:1 och 6:15**  
Vägförbindelse vid Varbergs sjukhus  
Varberg, Varberg kommun

Godkänd för samråd  
2016-09-01 § 417  
Godkänd för granskning  
2017-12-14 § 566

Upprättad av Stadsbyggnadskontoret  
Datum 2017-09-07, rev 2017-12-14

Antagen KS/BN  
20xx-xx-xx  
Laga kraft  
20xx-xx-xx

Claus Pedersen  
Planchef

Elisabet Wästlund  
Plankonsult

XXX

