



SEKTION A-A
H 1:100 L 1:200

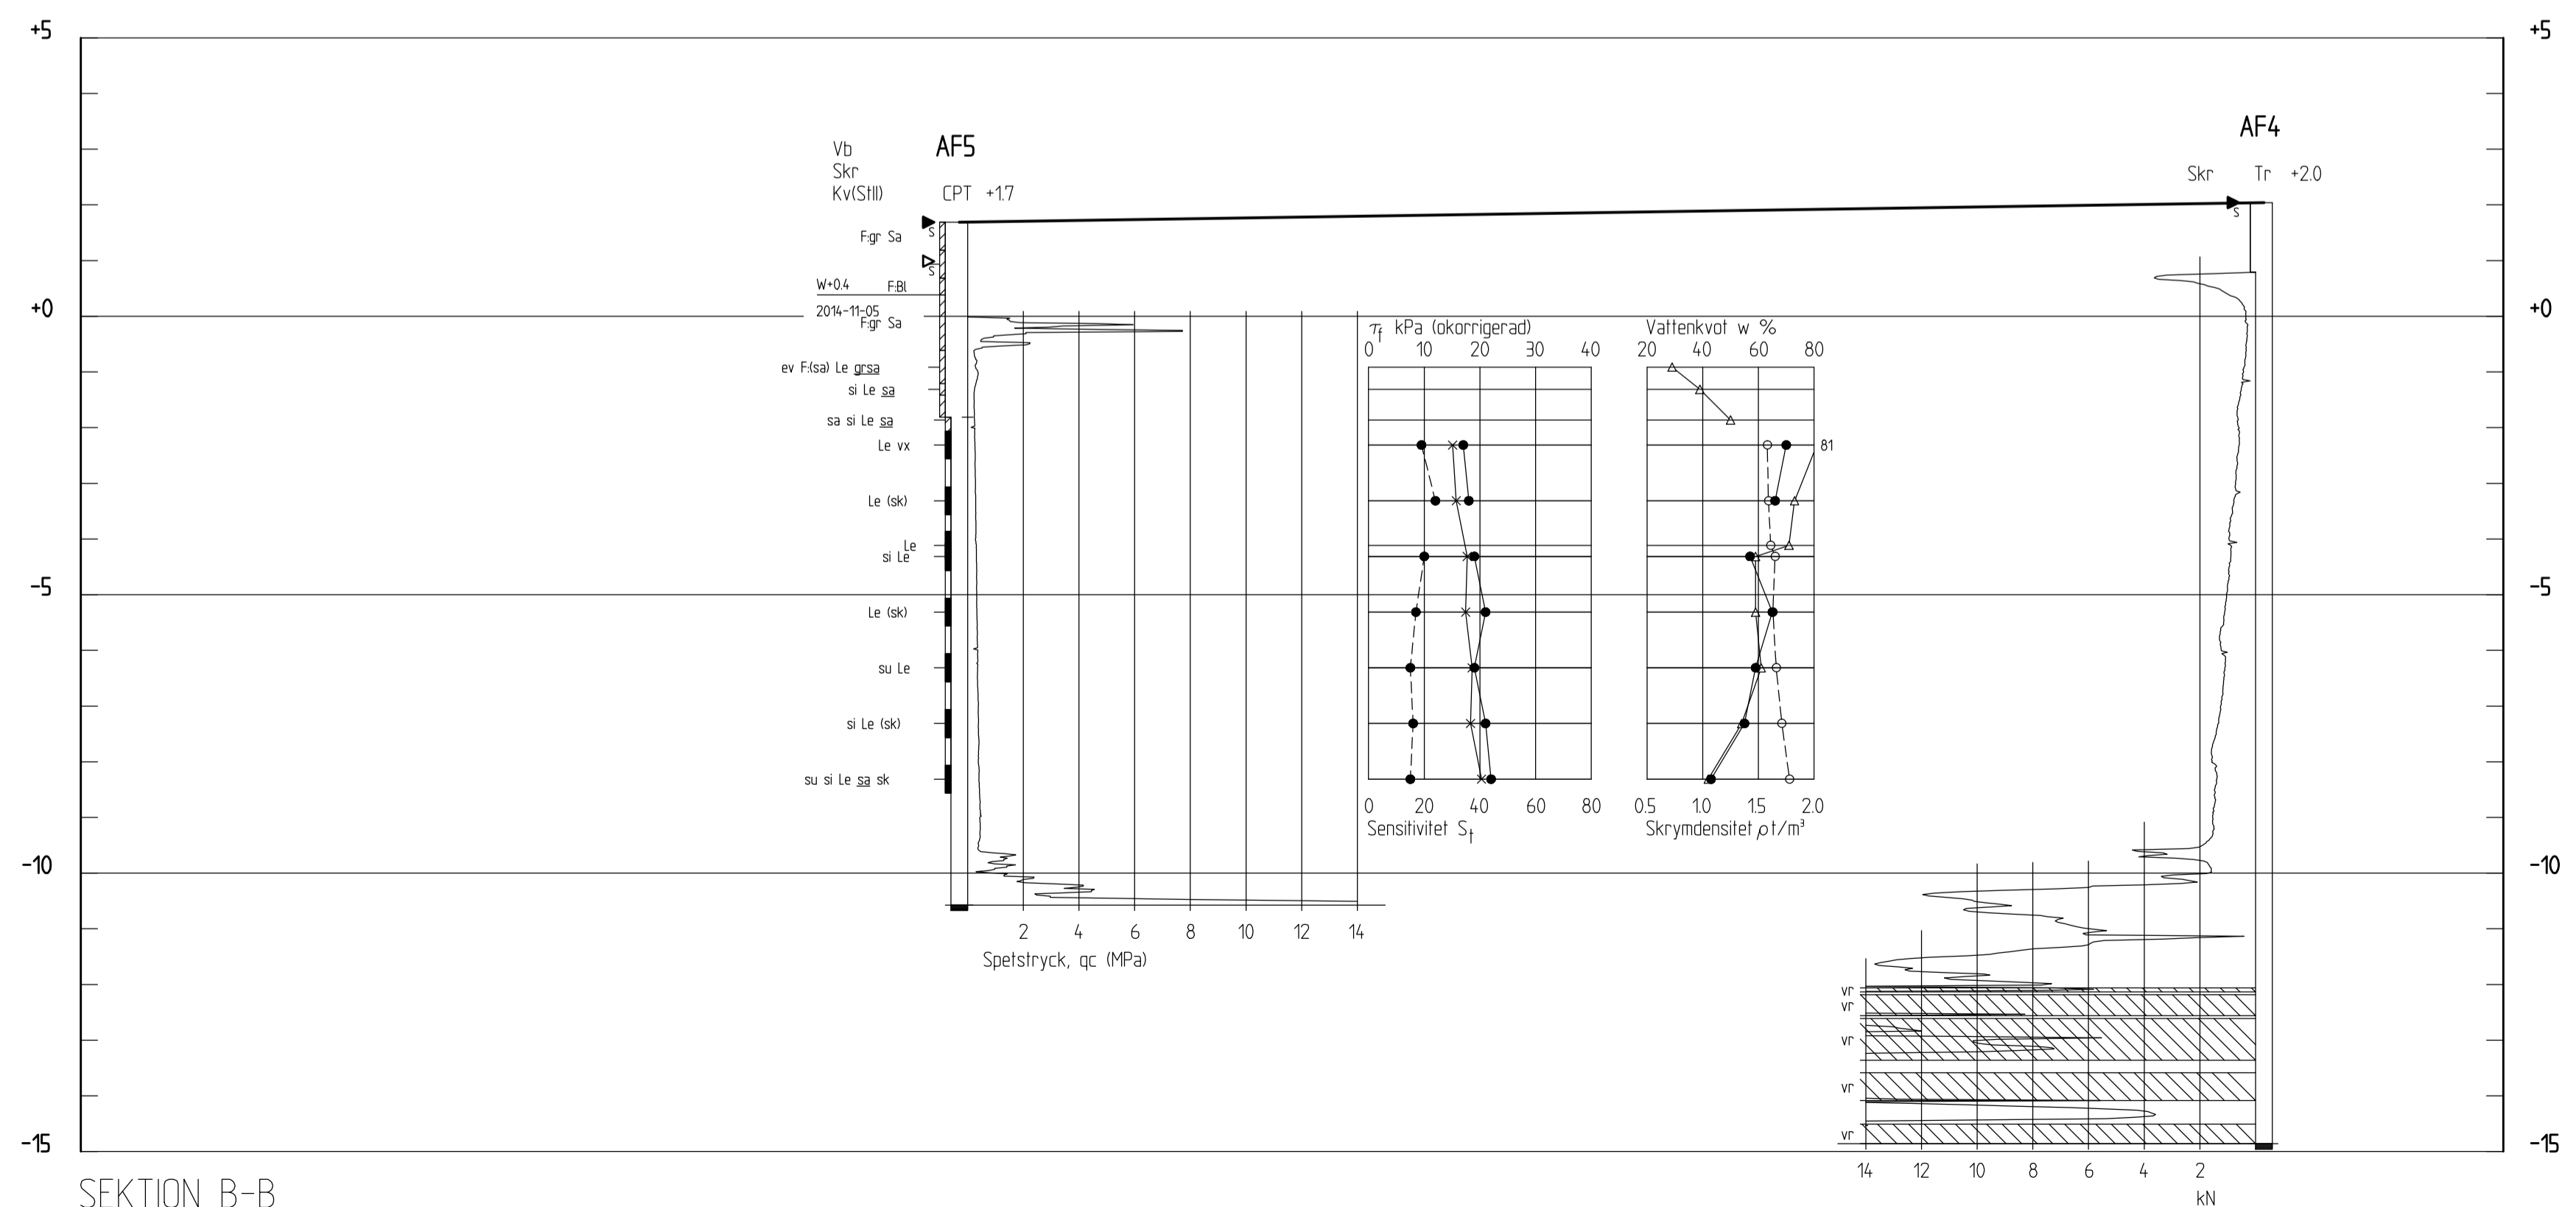

SEKTION B-B
H 1:100 L 1:200

BET	ANT	ÄNDRINGEN AVSER	DATUM	SIGN
DEL AV FASTIGHETERNA BUA 4:94, BUA 10:108 OCH BUA 10:248				
 ÅF INFRASTRUCTURE Grafiska vägen 2 Box 1551, 401 51 Göteborg Tel: 010-505 00 00 www.afconsult.com				
UPPDRAG NR	701157	RITAD AV	B.EDMAN	HANDLÄGGARE
DATUM	2014-11-30	ANSVARIG	MARCUS ANDREASSON	M.ANDRÉASSON
GEOTEKNISKA UNDERSÖKNINGAR				
SEKTION A-A OCH B-B				
HANDLÄGGARE	DIARIENUMMER	SKALA	RITNINGNUMMER	BET
SUSANNA ALMQVIST		A1 1:100	14087-G21	I

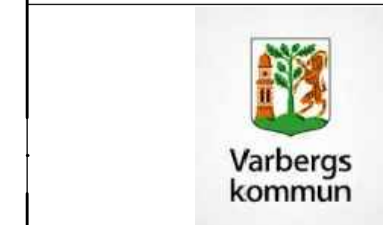

2014-11-21 10:16 W:\GEOTEKNIK - 8955 -\PRODUKTER\GEOTEKNISKA\GEOARKIV\14087 BUA 10248 VFL - VARBERGS AUTOGRAFERTY\14087-G21.DWG EDMAN B.EDMAN

KREF: MODELLSEKTIONER 2014-11-21 10:09
 MODEL: VARBERGS_KOMMUN\GEOARKIV\14087 BUA 10248 VFL - VARBERGS AUTOGRAFERTY\14087-G21.DWG