


SEKTION C-C
H 1:100 L 1:200

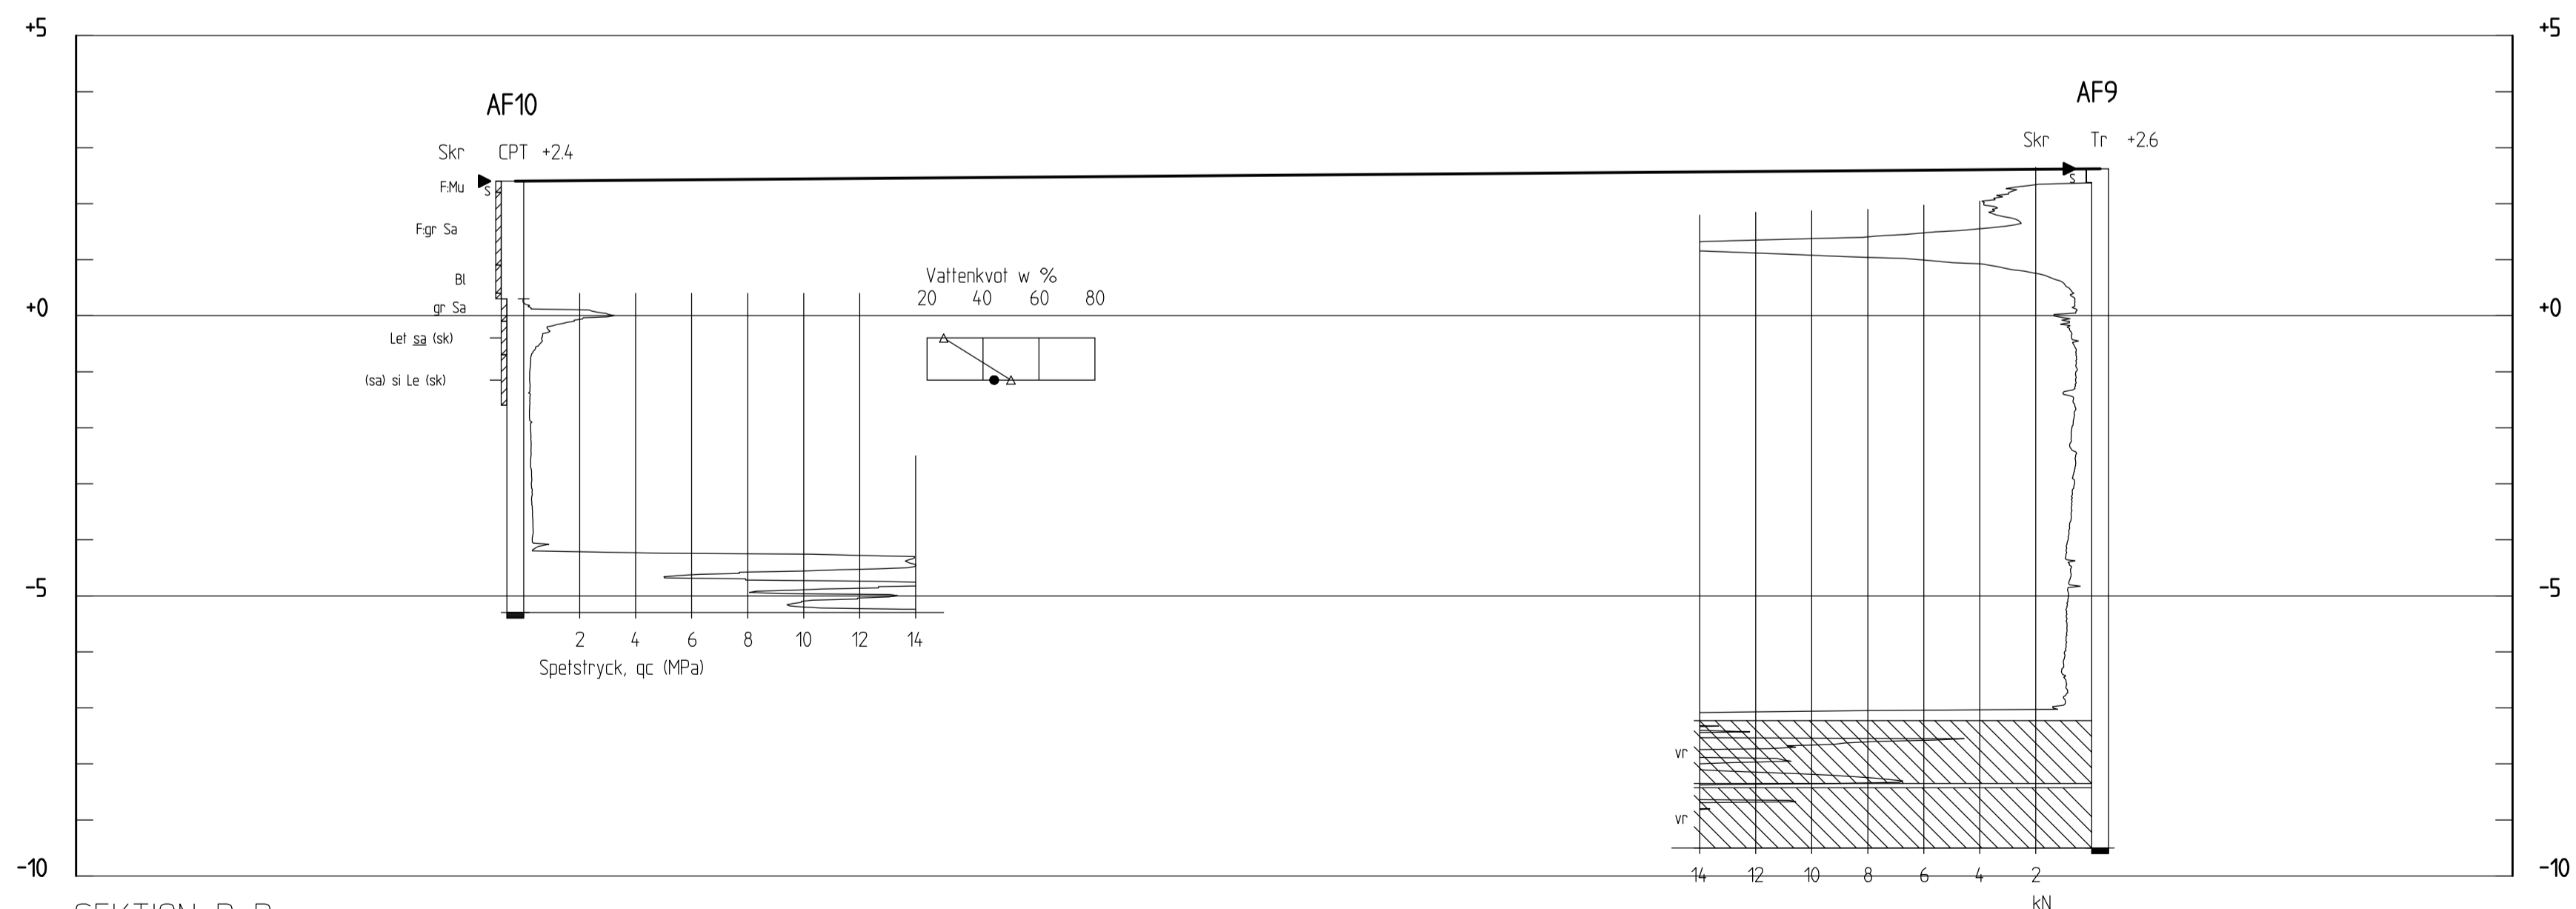

SEKTION D-D
H 1:100 L 1:200

BET	ANT	ÄNDRINGEN AVSER	DATUM	SIGN
-----	-----	-----------------	-------	------

DEL AV FASTIGHETERNA
BUA 4:94, BUA 10:108 OCH BUA 10:248

ÅF INFRASTRUCTURE
Grafiska vägen 2
Box 1551, 401 51 Göteborg
Tel: 010-505 00 00
www.afconsult.com

UPPDRAG NR 701157	RITAD AV B.EDMAN	HANDLÄGGARE M.ANDREASSON
DATUM 2014-11-24	ANSVARIG MARCUS ANDREASSON	

GEOTEKNISKA UNDERSÖKNINGAR

SEKTION A-A OCH B-B

	HANDLÄGGARE SUSANNA ALMQVIST	DIARIENUMMER	SKALA A 1:100	RITNINGNUMMER 14087-G22	BET
--	---------------------------------	--------------	------------------	----------------------------	-----