



I körbana utanför tillåten uppställning

Förutsättningar

Minst ett körfält skall vara öppet under arbetets utförande.


Typ av arbete

Avstängning av ett körfält
Avlastning av material
Materialupplag
Uppställning av container *
Uppställning av arbetsbod *

* Arbetsbod och container.

Utgång ej mot gångbana,
alltid i färdriktningen

Tungt skydd skall användas
på det trafikintensiva
vägnätet.

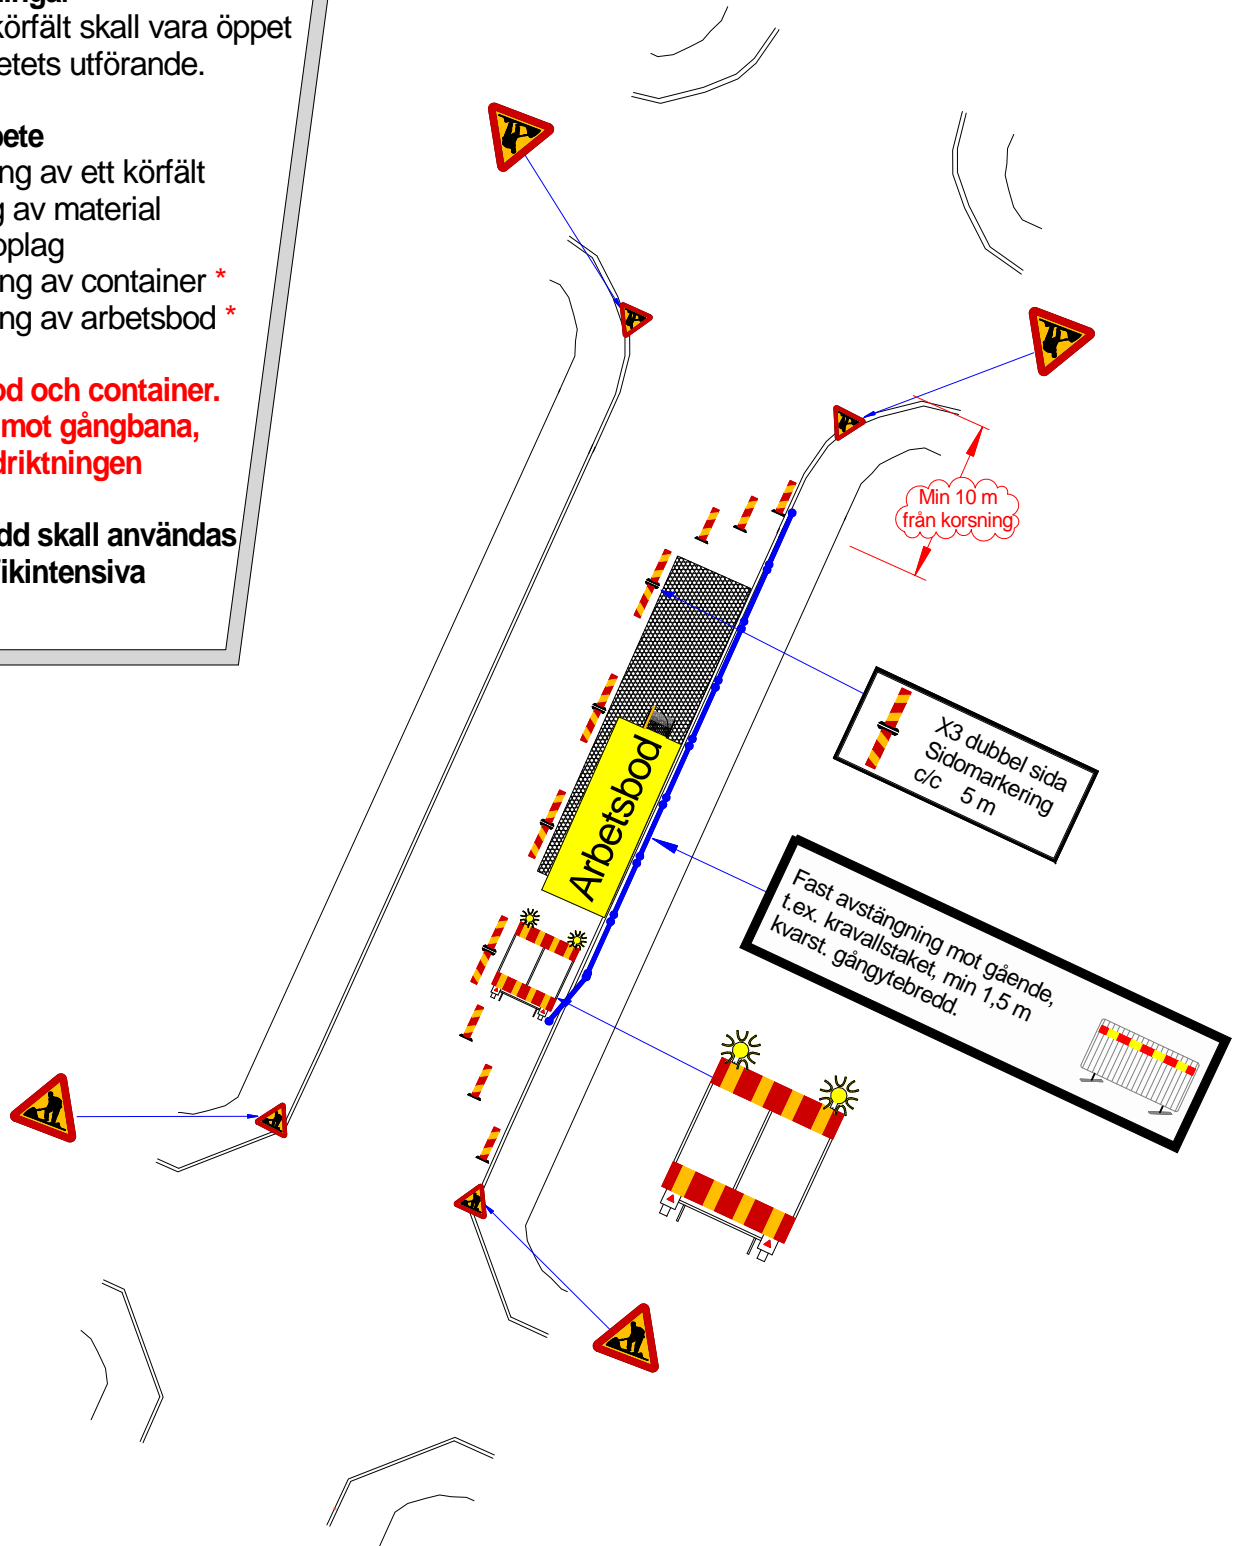

Vägarbetsområdet skall hela tiden vara utmärkt med A 20. Skyltarna placeras 5-75 m före arbetsområdet.