Varbergs kommun

Generell tillfällig trafikanordningsplan Vid byggbelamringar

VBG Bygg 5

På gångbana utanför tillåten uppställning

Förutsättningar
Belamring av hela gångbanan med byggnadsställning.

Gångbana < 2,5 m
Gående hänvisas ut på cykelbana
För din säkerhet led cykel uppsätts.
Fast avstängning och sidomarkeringsskärmar utmed byggnadsställning förlängs mot fasad.

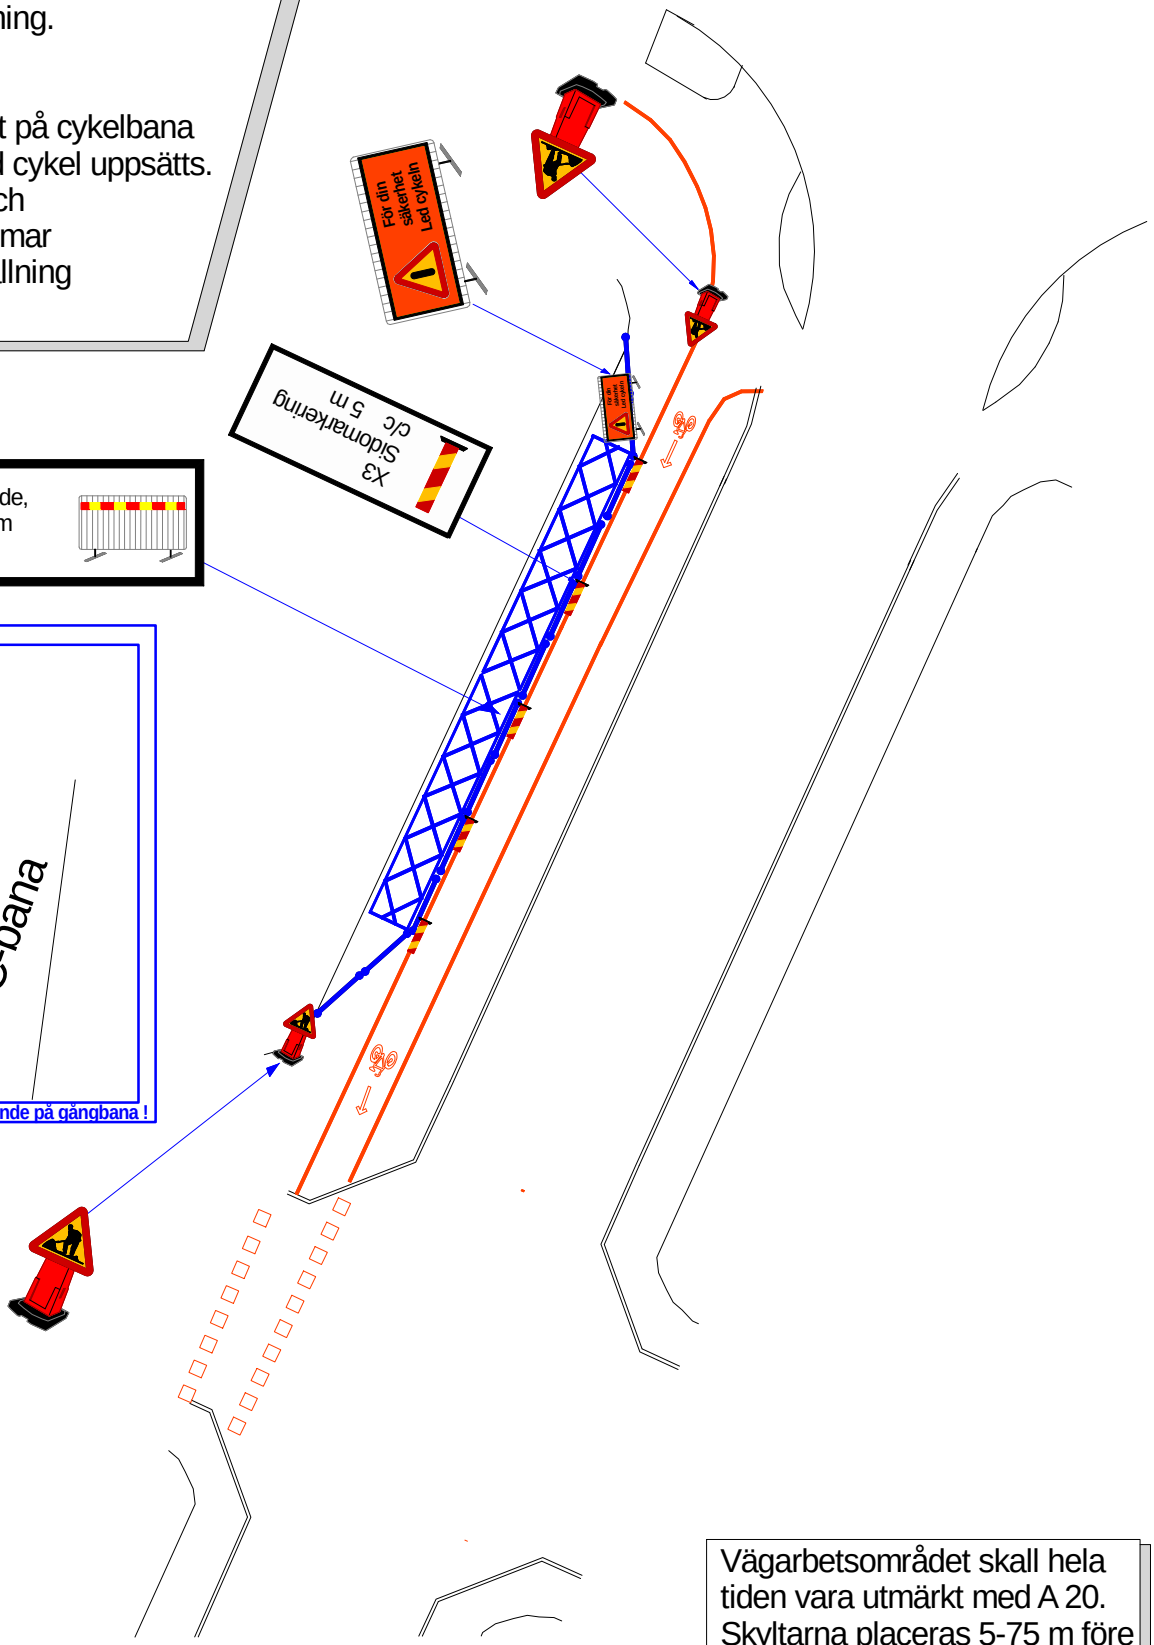

Vägarbetsområdet skall hela tiden vara utmärkt med A 20. Skyltarna placeras 5-75 m före arbetsområdet.

Rev. 14-10-13