




TVÅÅKER CENTRAL PARK - FÖRSLAG 2

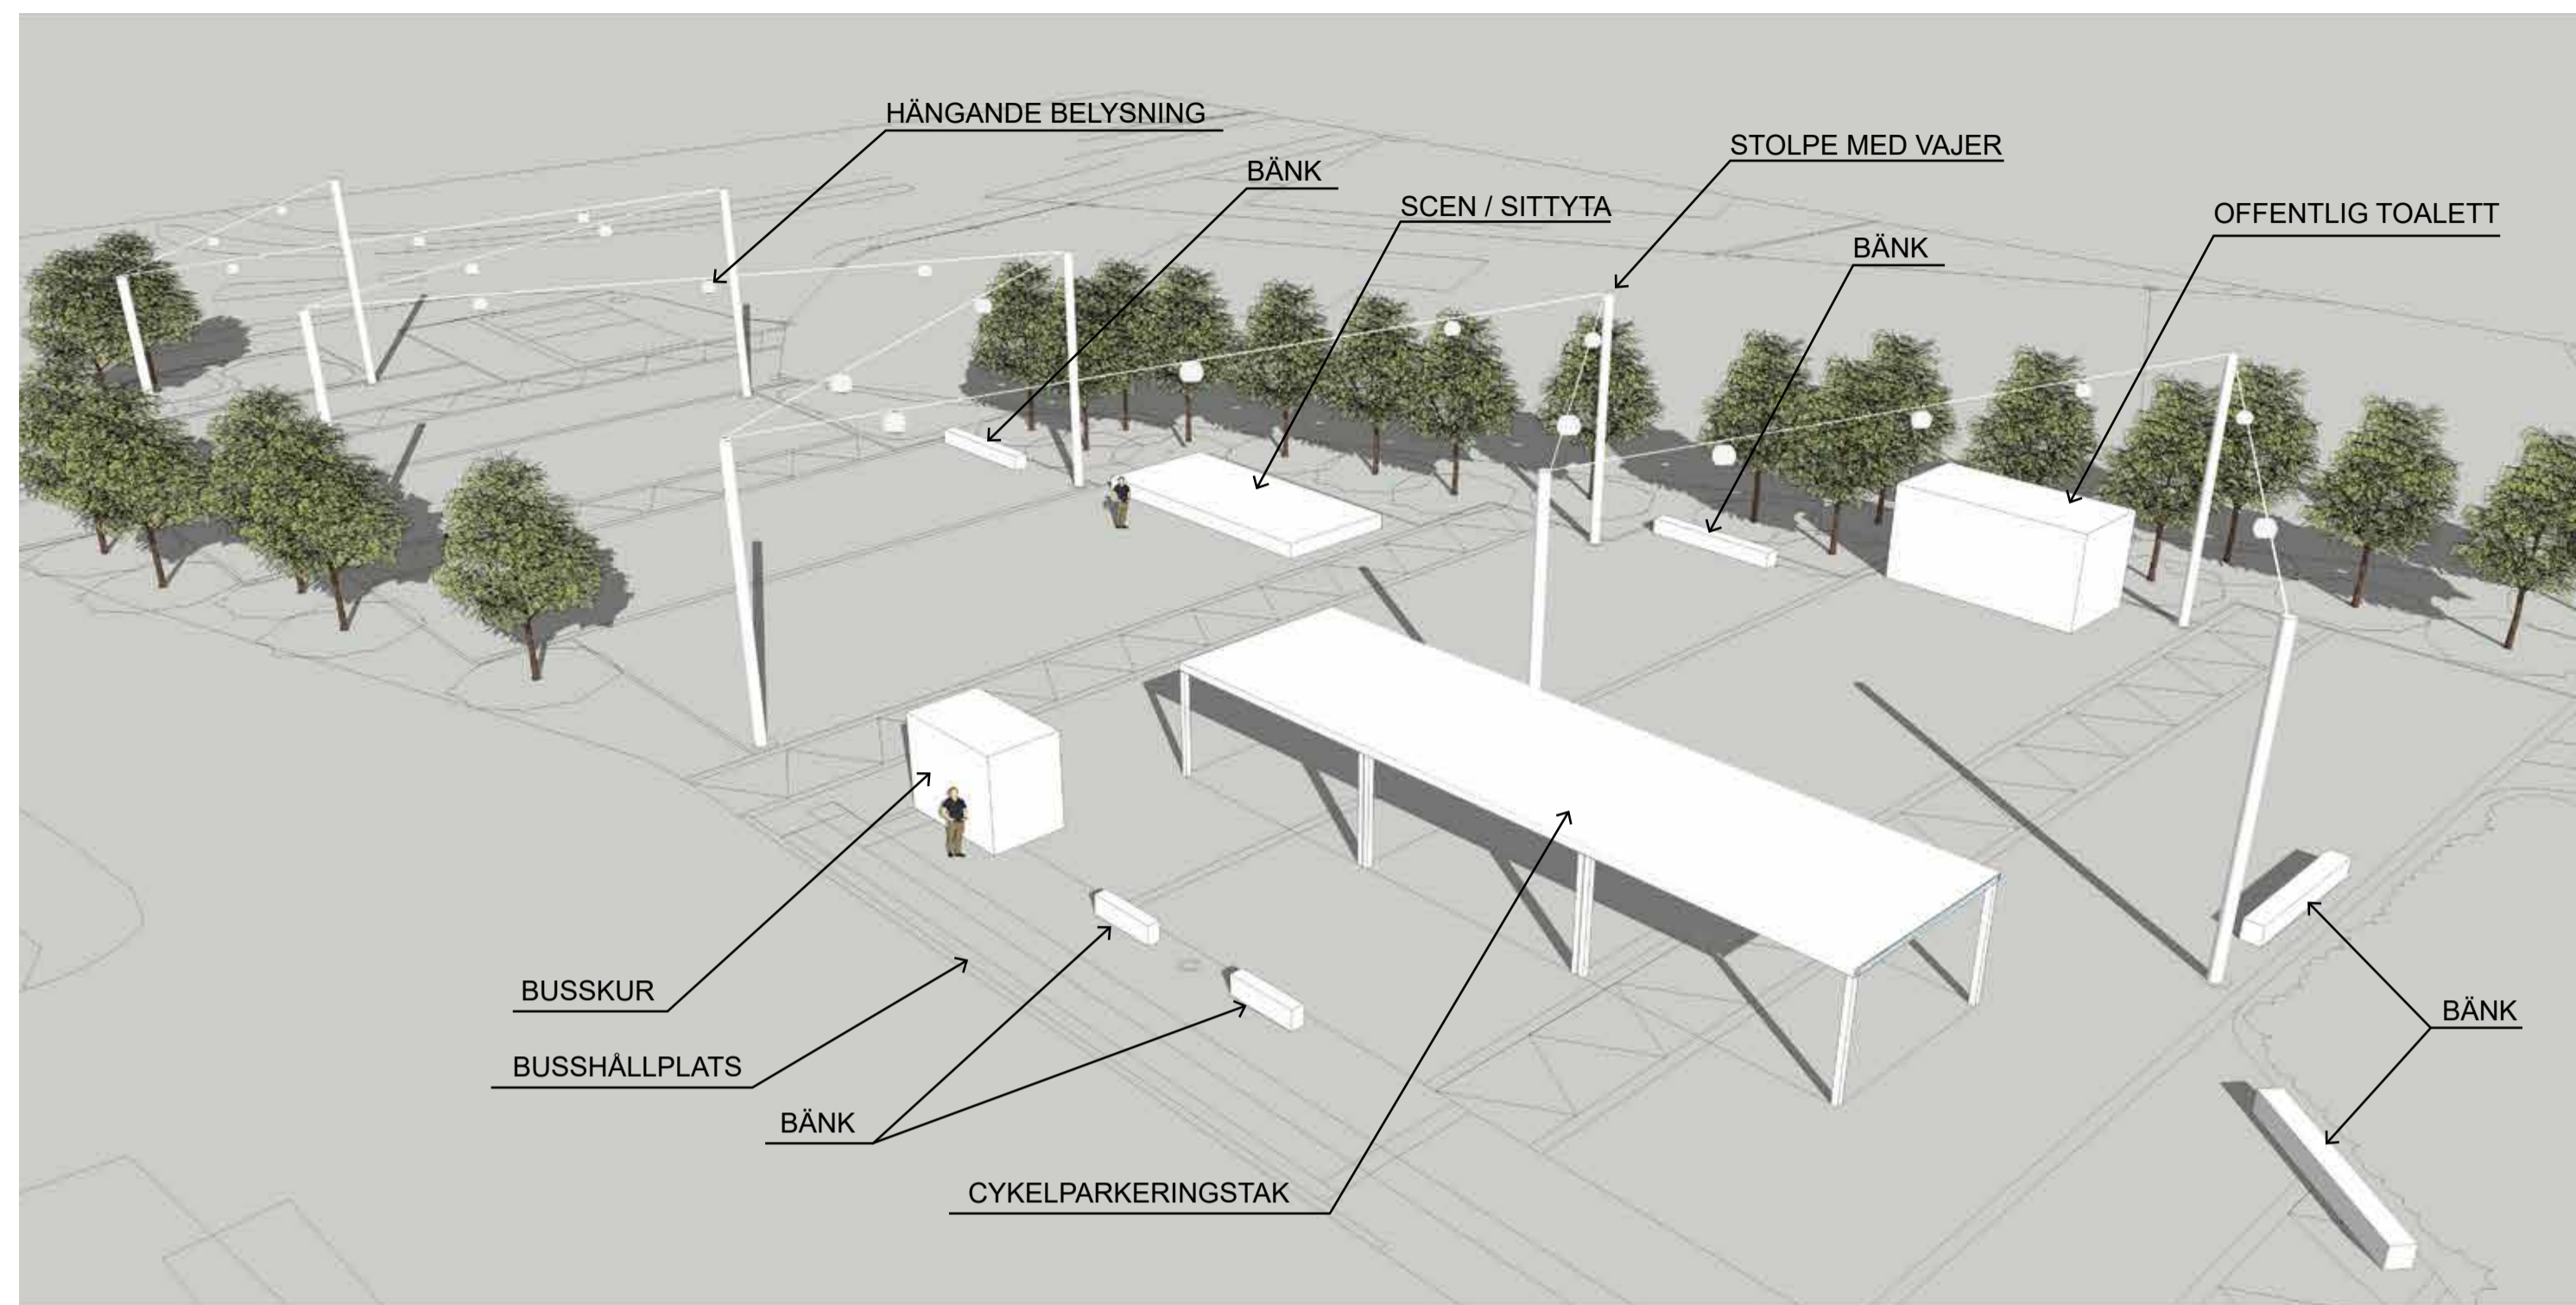

FÖRENKLAD 3D BILD ÖVER TORGET. VY MOT NORDOST

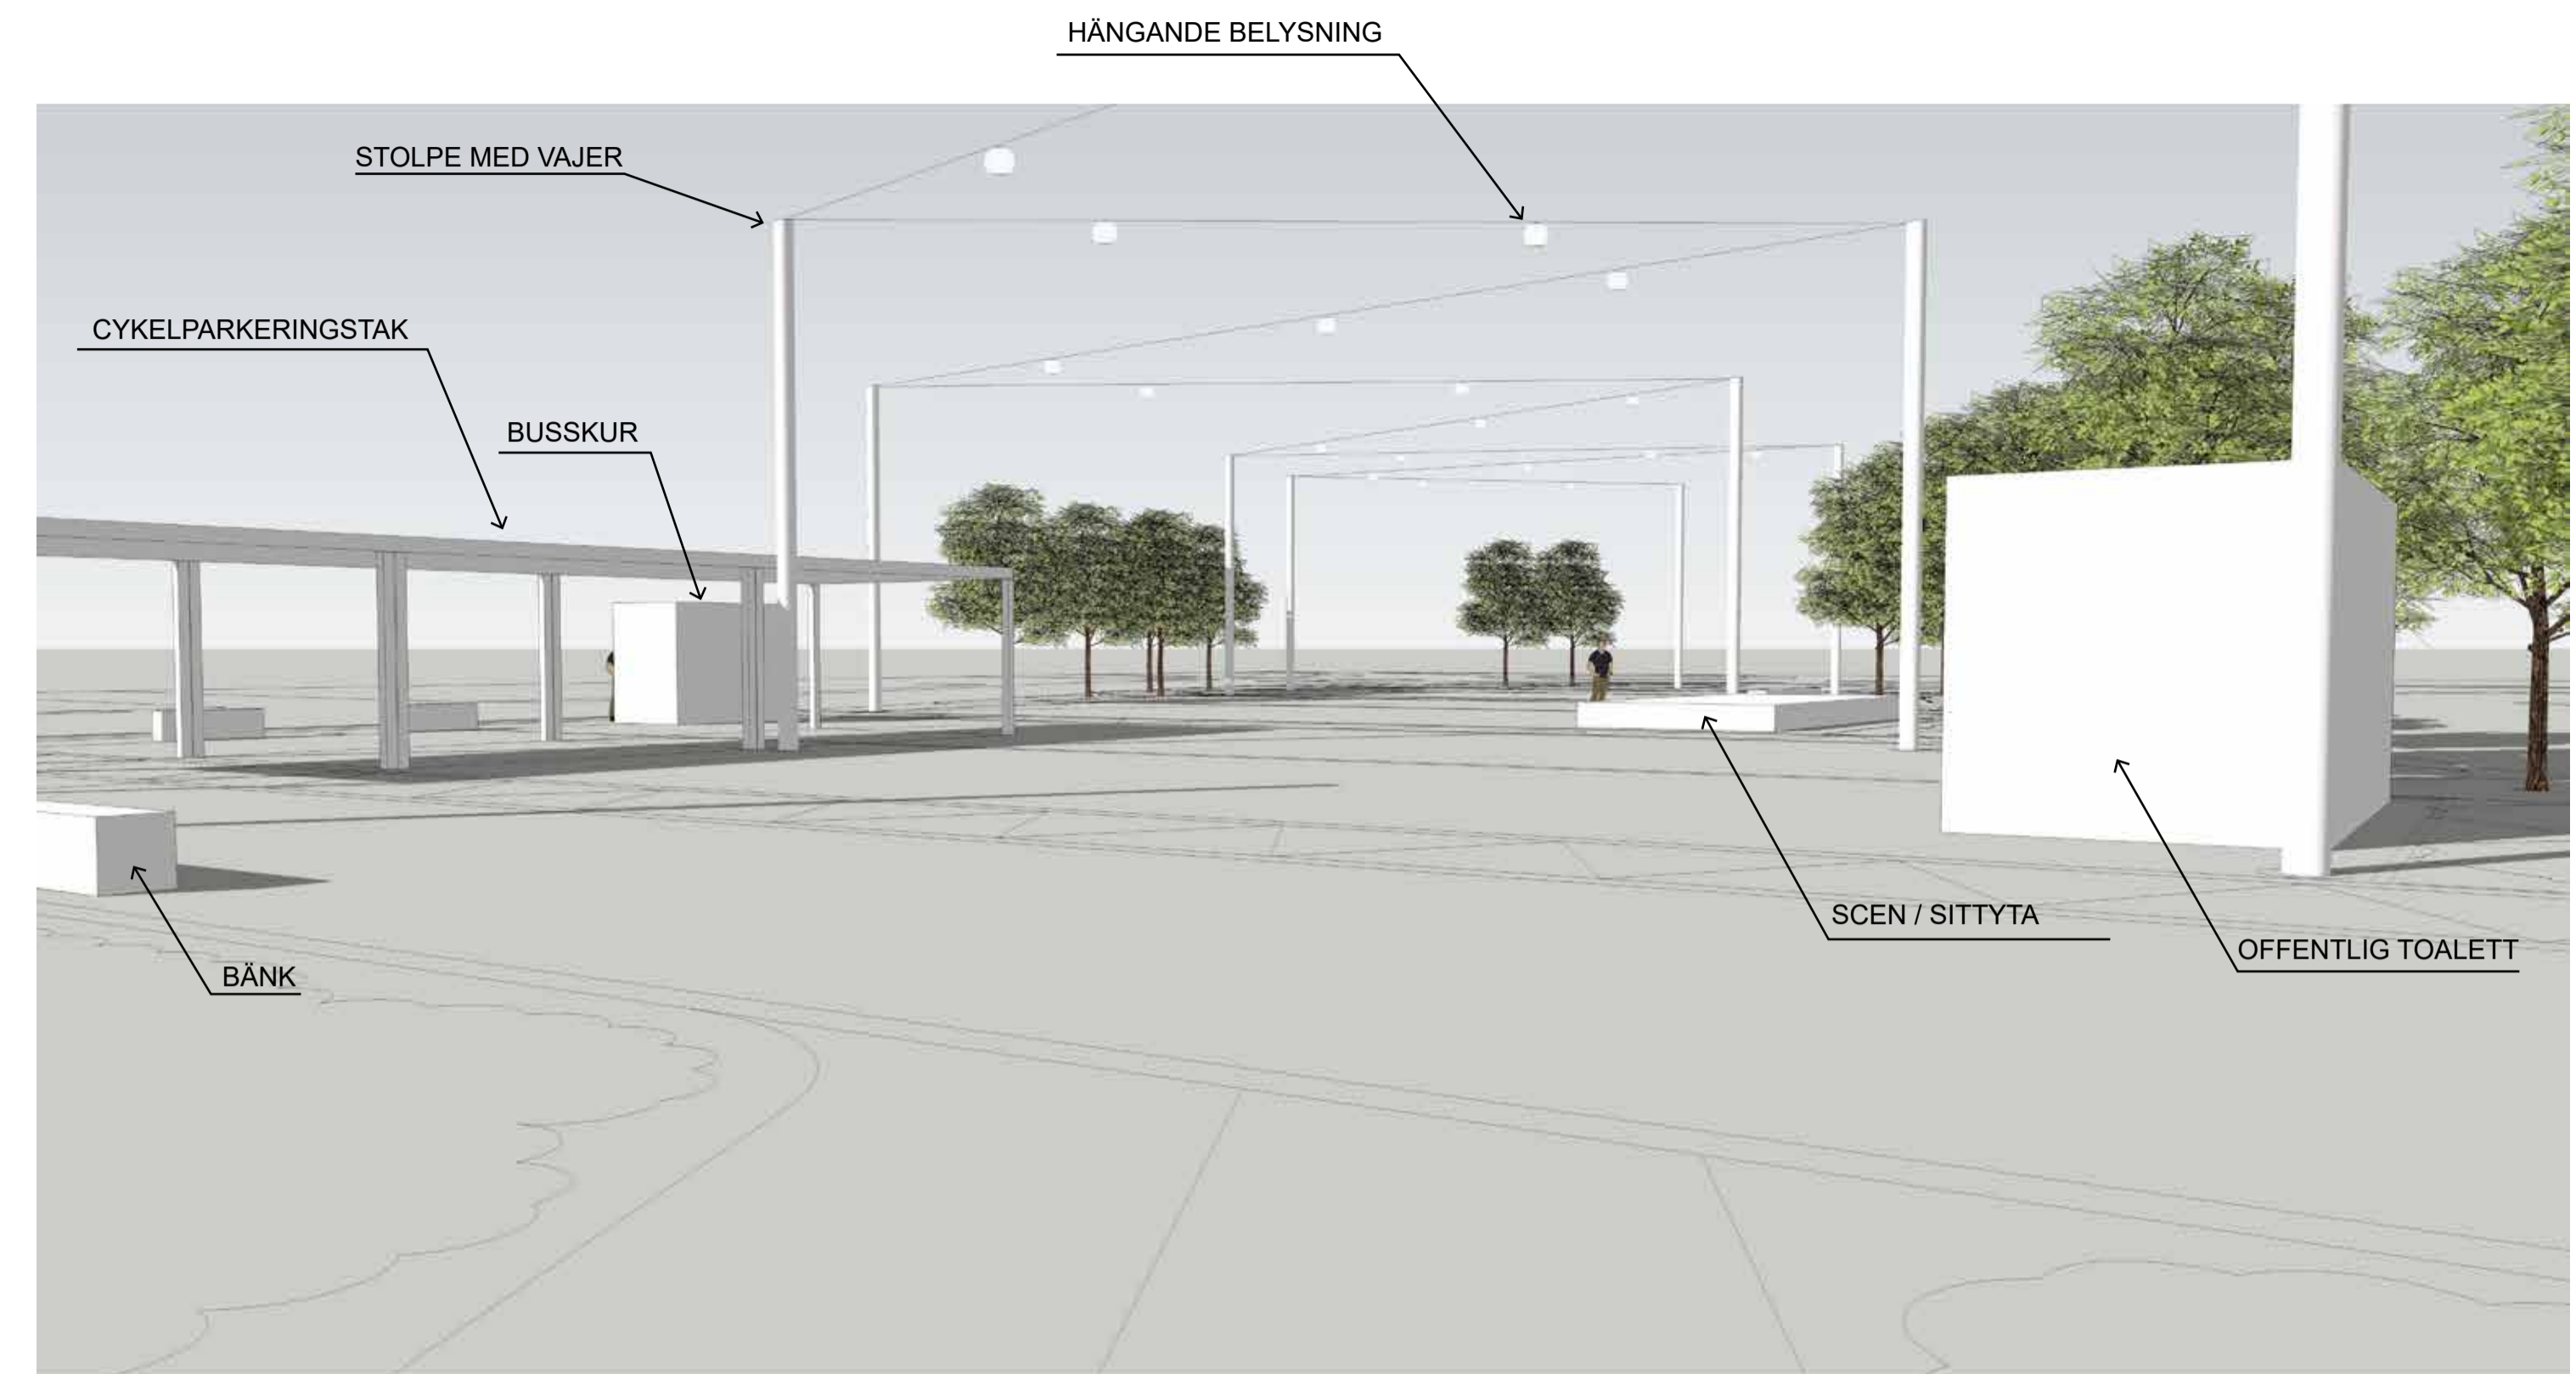

FÖRENKLAD 3D BILD ÖVER TORGET. VY MOT NORR.

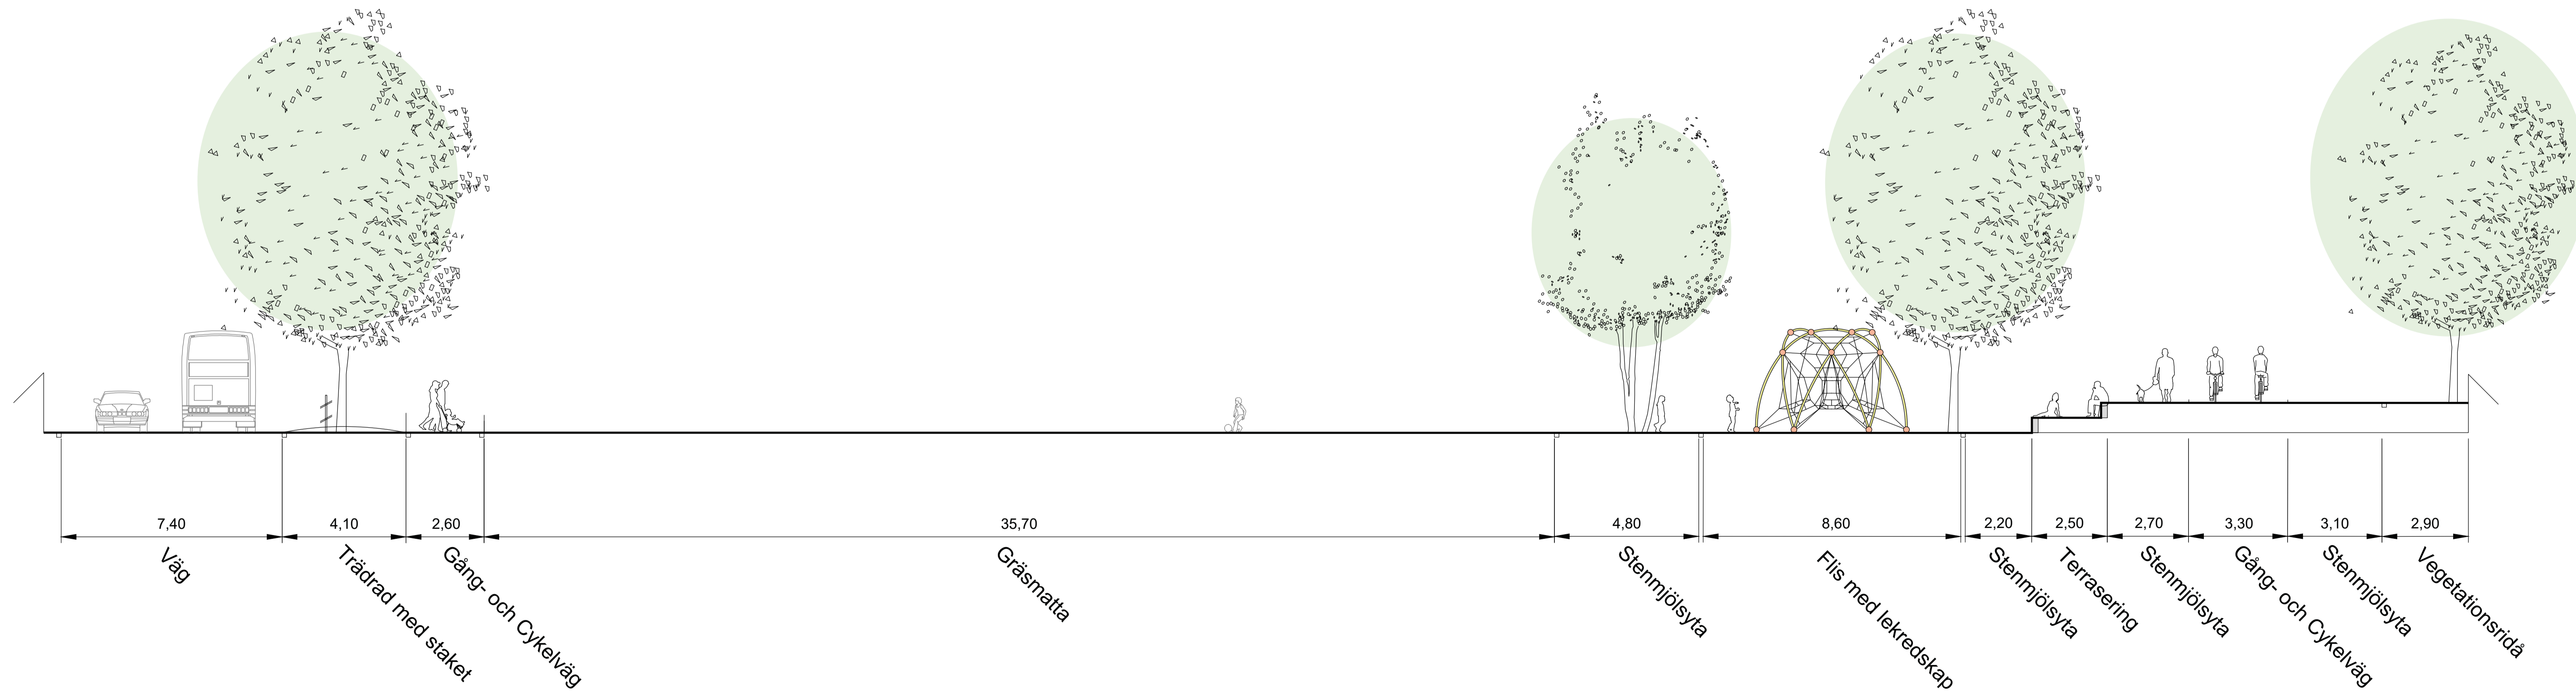

SEKTION GENOM PARK OCH LEKPLATS